


PIIRRETTY VANHOJEN KUVIEN MUKAAN

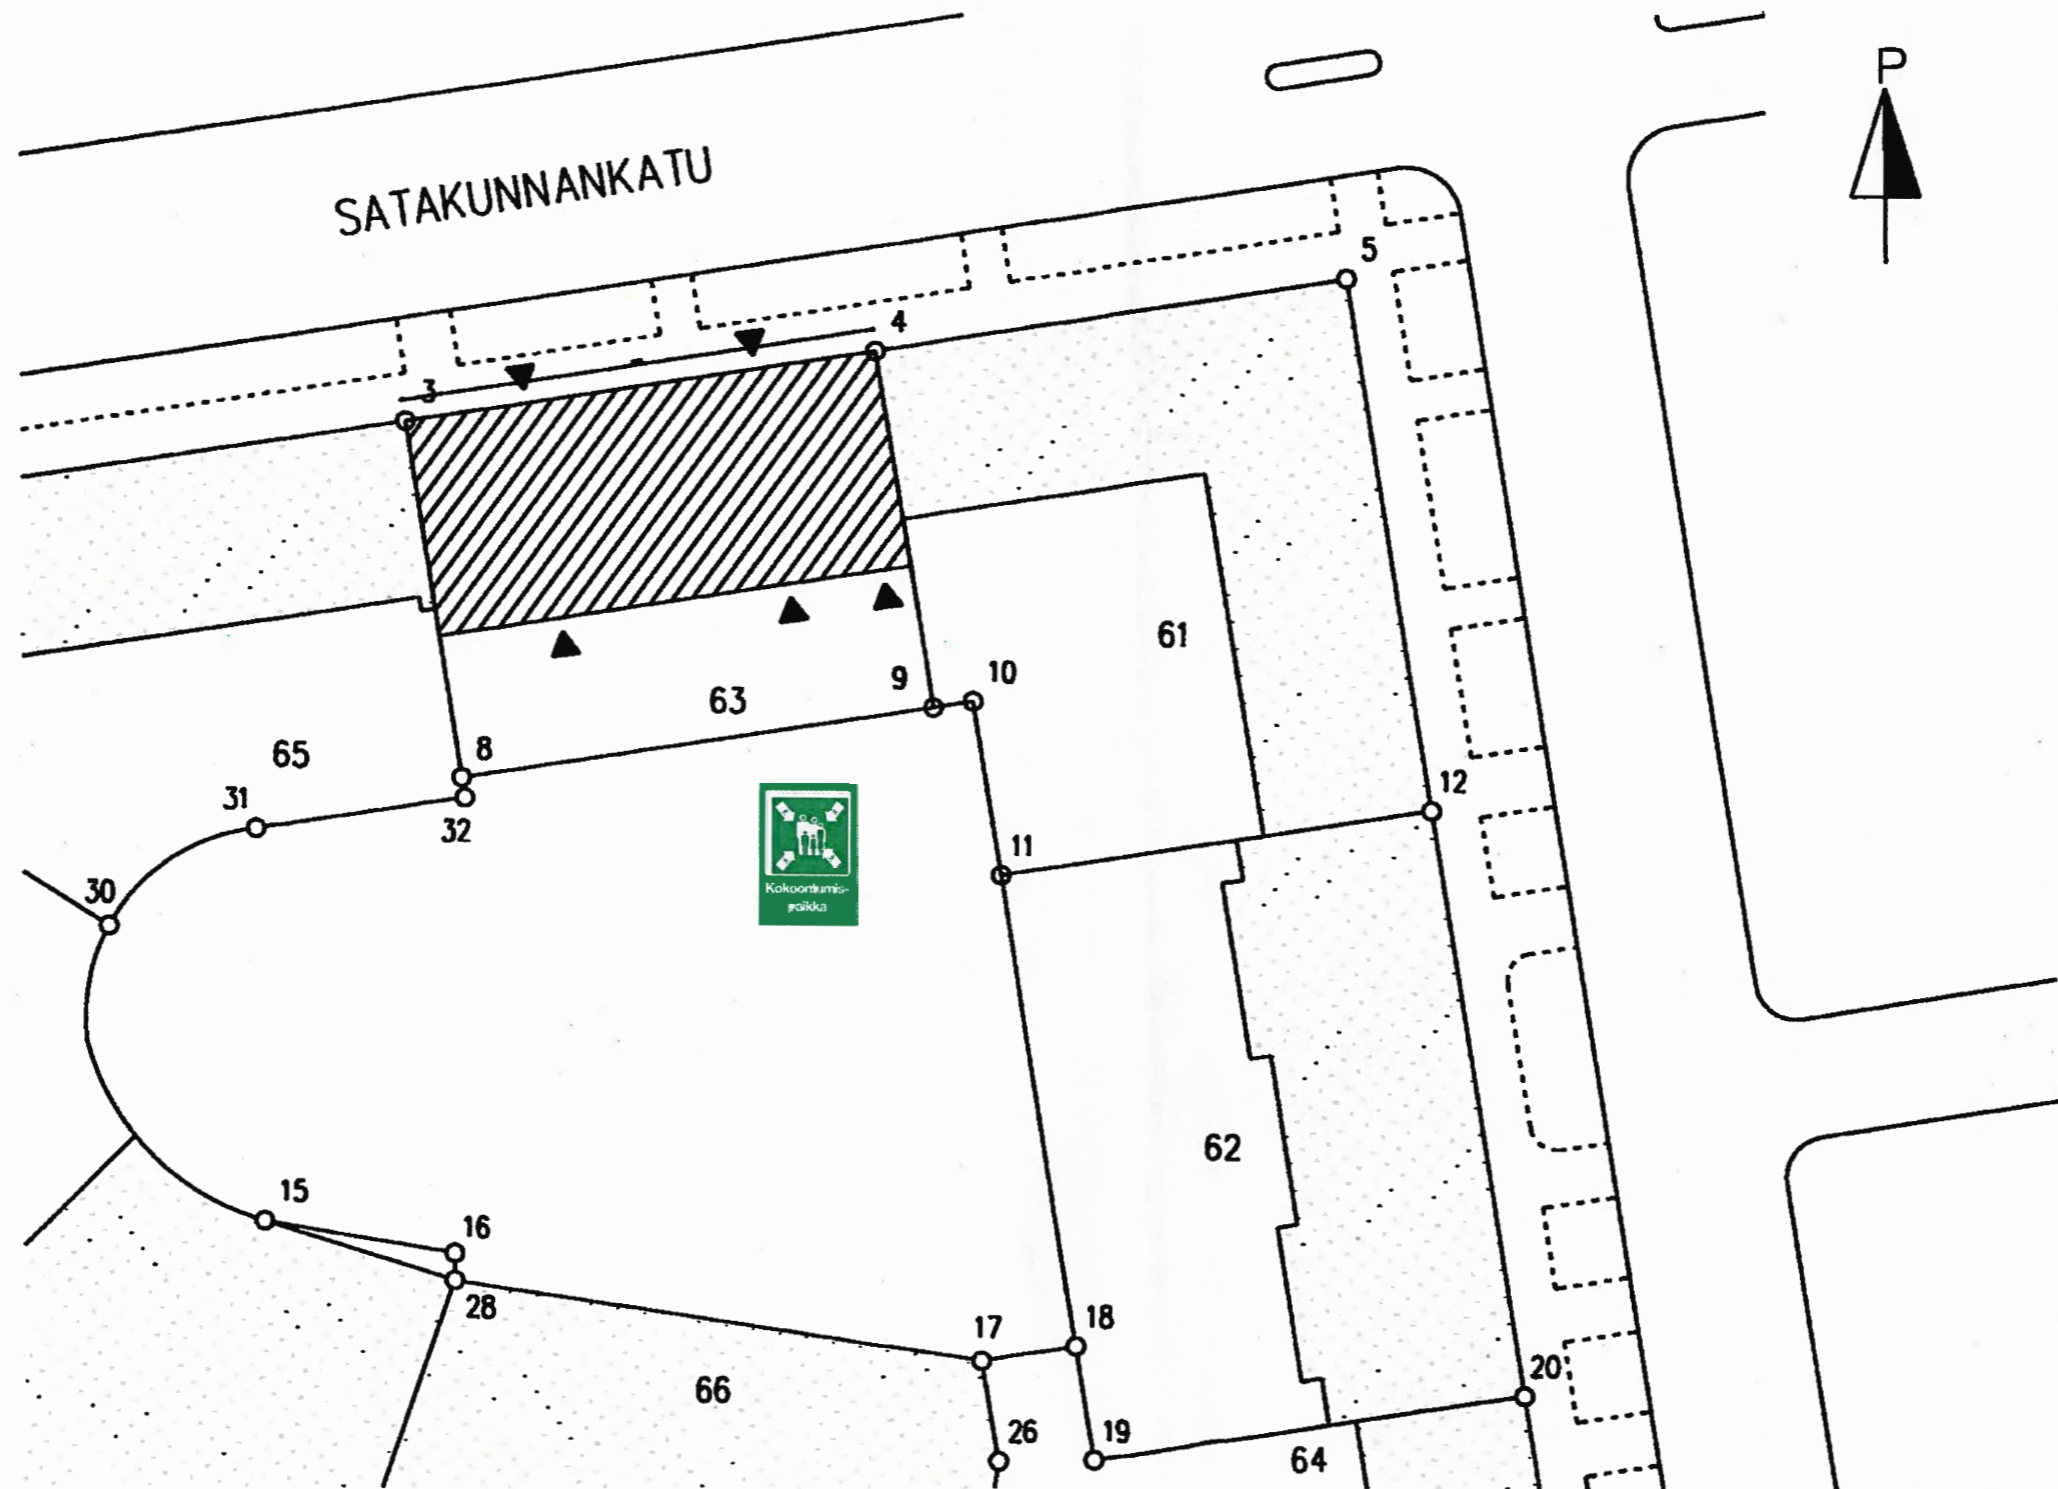


Asemapiirustus, Satakunnankatu 61

ARKKITEHTISUUNNITTELU MIKKO UOTILA OY

Juurpöytä 71 31760 Urjo mikko.uotila@arkkitehtisuunnitelu.net
pöyh 050 560 7036, 03 546 0646

Mikko Uotila Mikko Uotila arkkitehti SAFA

PIIRRETTY VANHOJEN KUVIEN MUKAAN

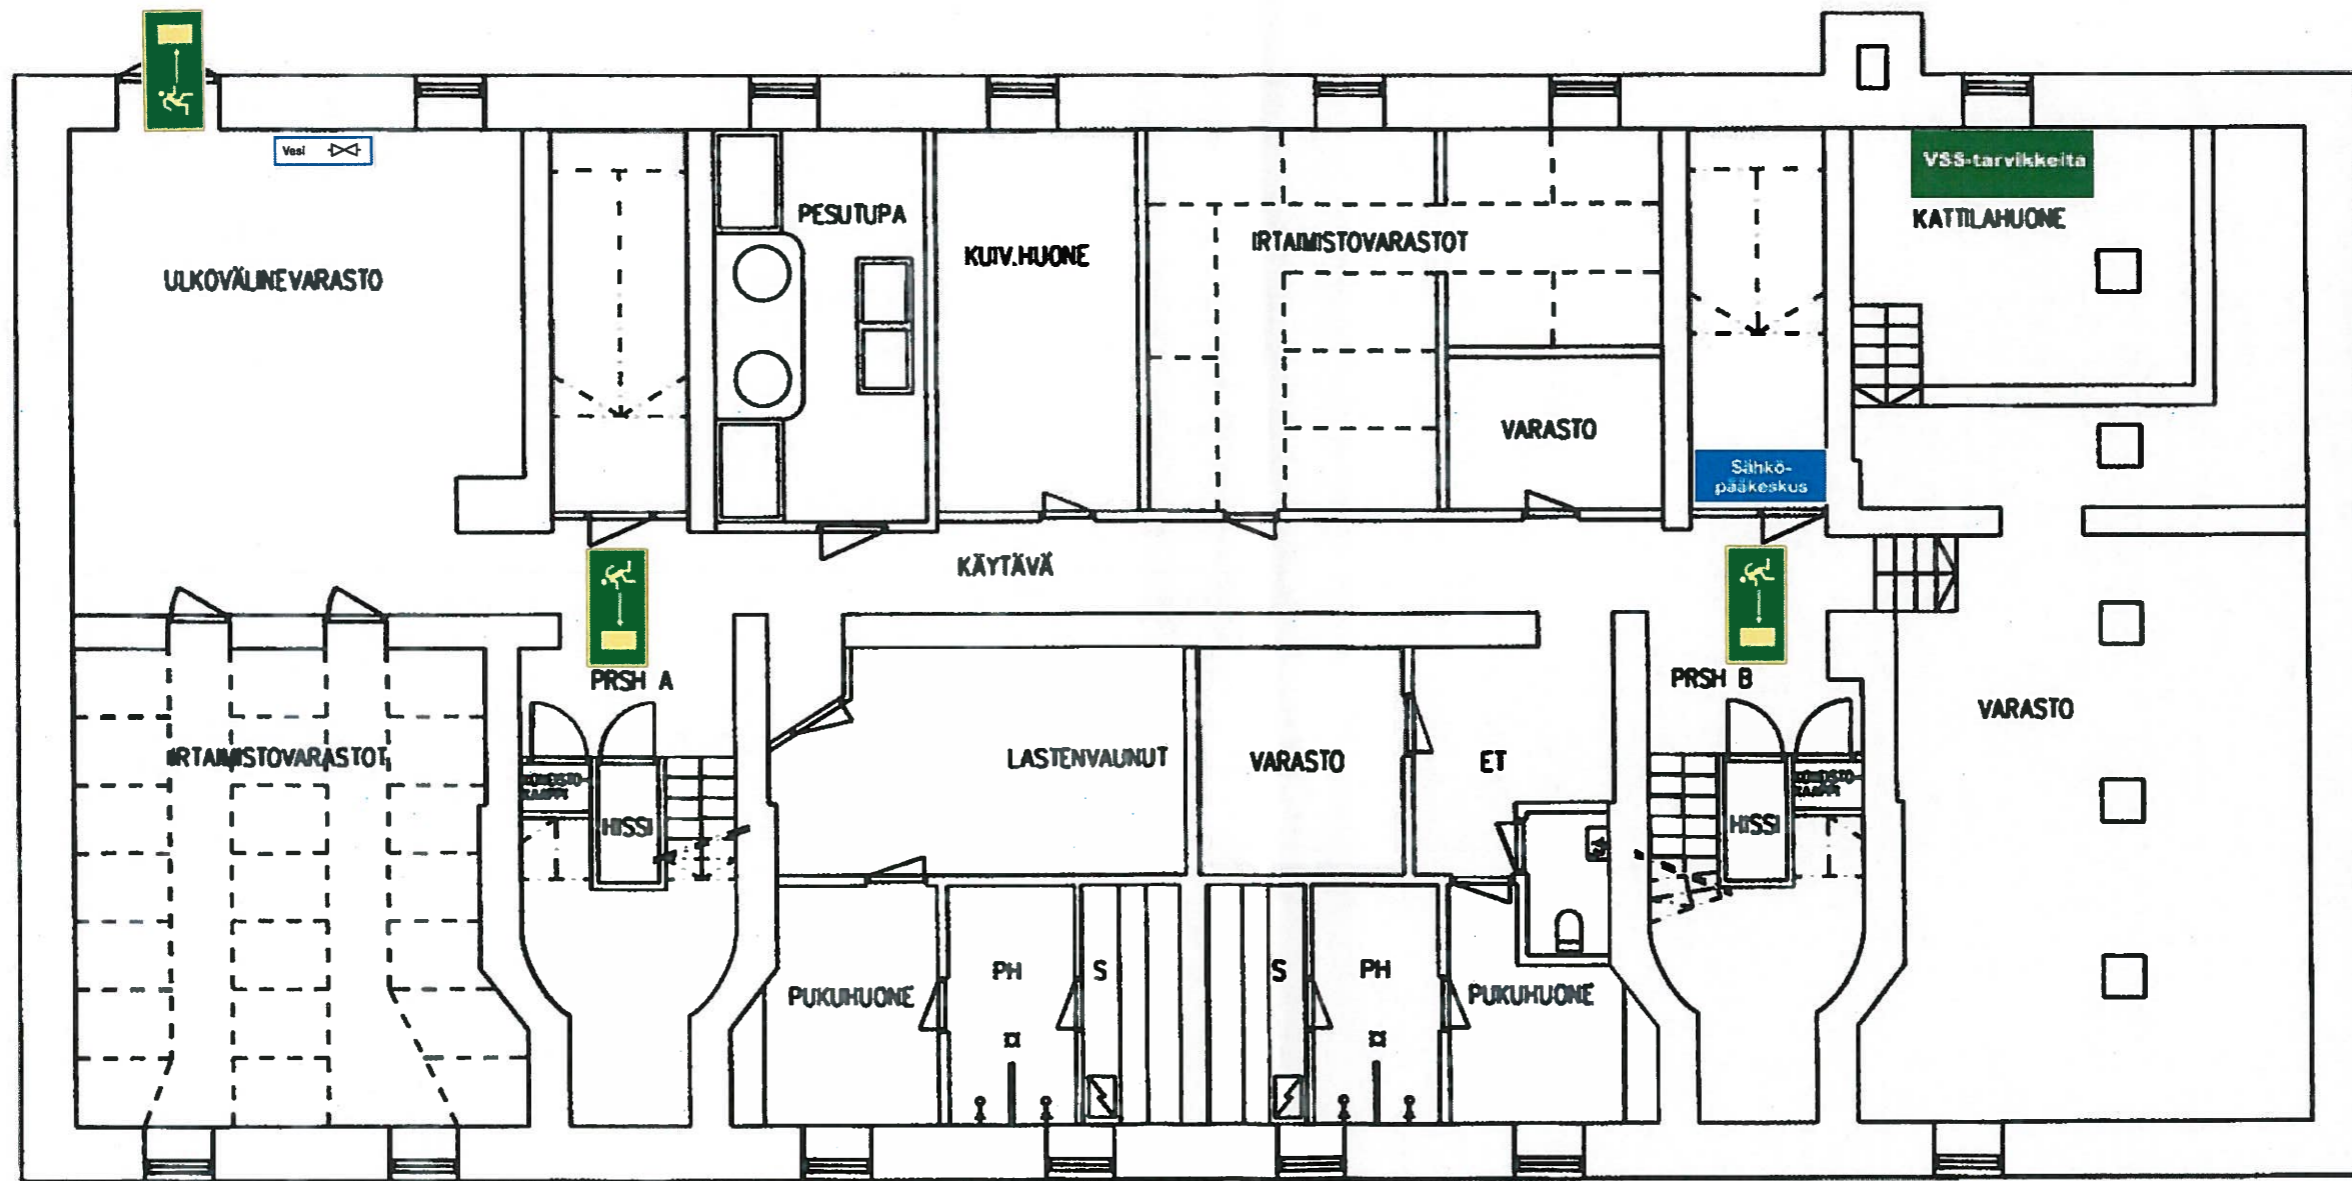

KELLARIKERROS


Satakunnankatu 61, kellarikerros

ARKKITEHTISUUNNITTELU MIKKO UOTILA OY

Jumpparitie 71 31780 Urjala mikko.uotila@arkkitehtisuunnittelu.net
puh 050 560 7016, 03 546 0646

Mikko Uotila Mikko Uotila arkkitehti SAFA

PIIRRETTY VANHOJEN KUVIEN MUKAAN – HUONEISTOJEN PINTA-ALAT KOPIOITU VANHOISTA KUVISTA

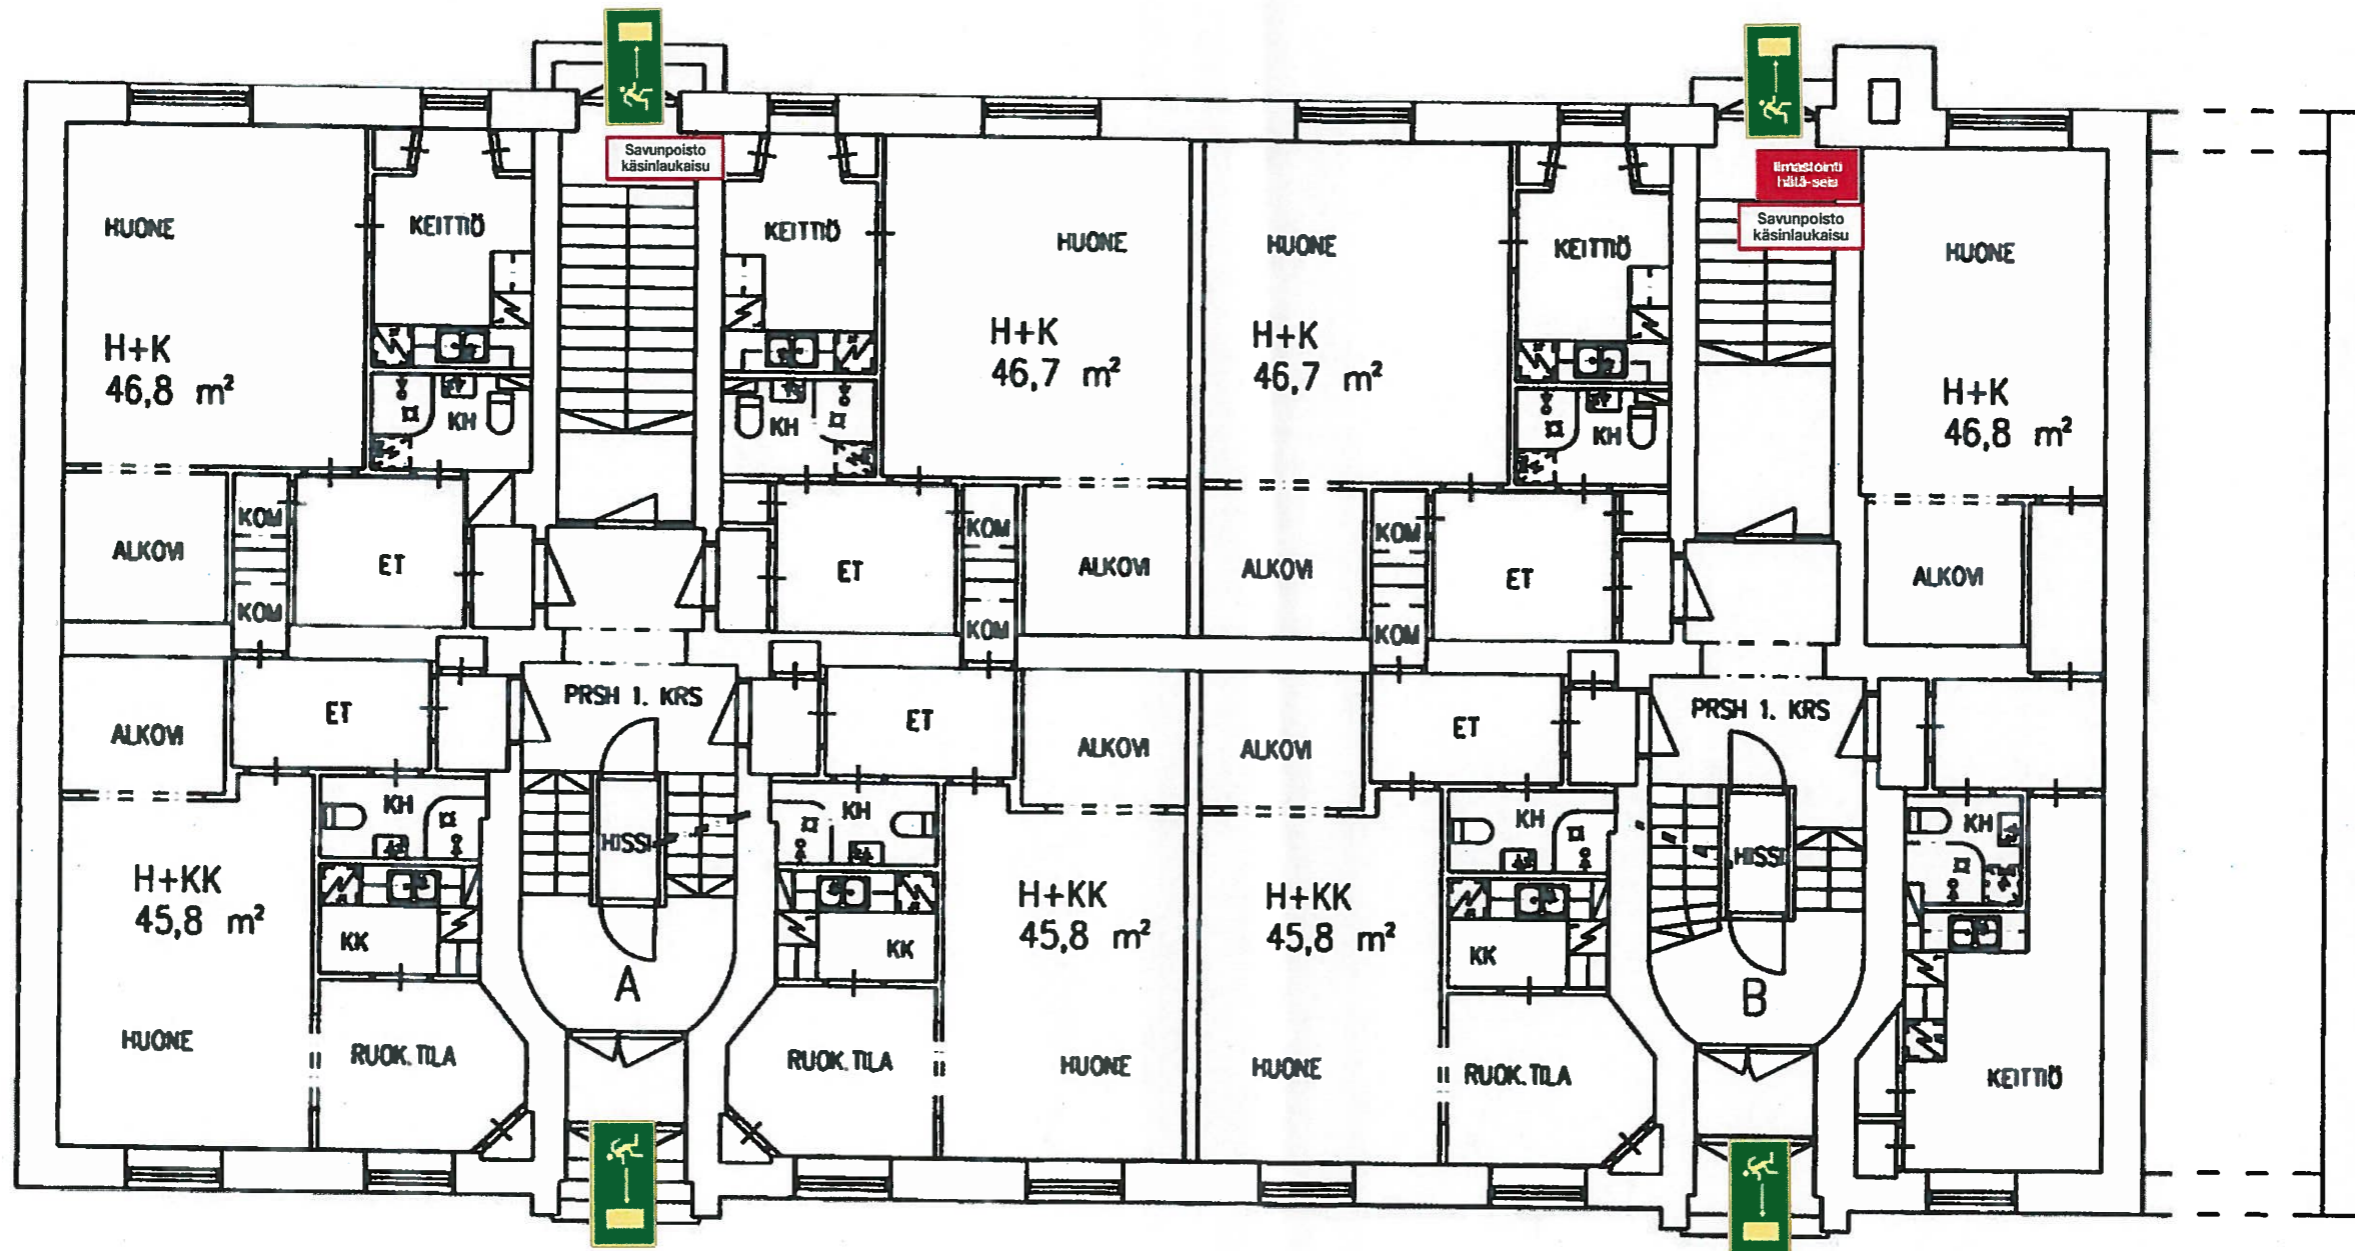

1. KERROS

Satakunnankatu 61, 1.krs

ARKKITEHTISUUNNITTELU MIKKO UOTILA OY

Juuripolku 71 31760 Urjala mikko.uotila@arkkitehtisuunnittelu.net
puh. 050 560 7016, 03 546 0646

Mikko Uotila Mikko Uotila arkkitehti SAFA