


LAAJUUSTIEDOT:

KERROSALA:	
TONTIN PINTALA	34 196 M <sup>2</sup>
TEHOKKUUSLUKU	e=0,3
SALLITTU KERROSALA	10 258 M <sup>2</sup>
KÄYTETTY KERROSALA	9 321 M <sup>2</sup>
KÄYTTÄMÄTÖNTÄ	937 M <sup>2</sup>
BRUTTOALA	17841,5 M <sup>2</sup>
RAKENNUSTEN TILAVUUS	50 070 M <sup>3</sup>



VP  
HIPPOSPUISTO

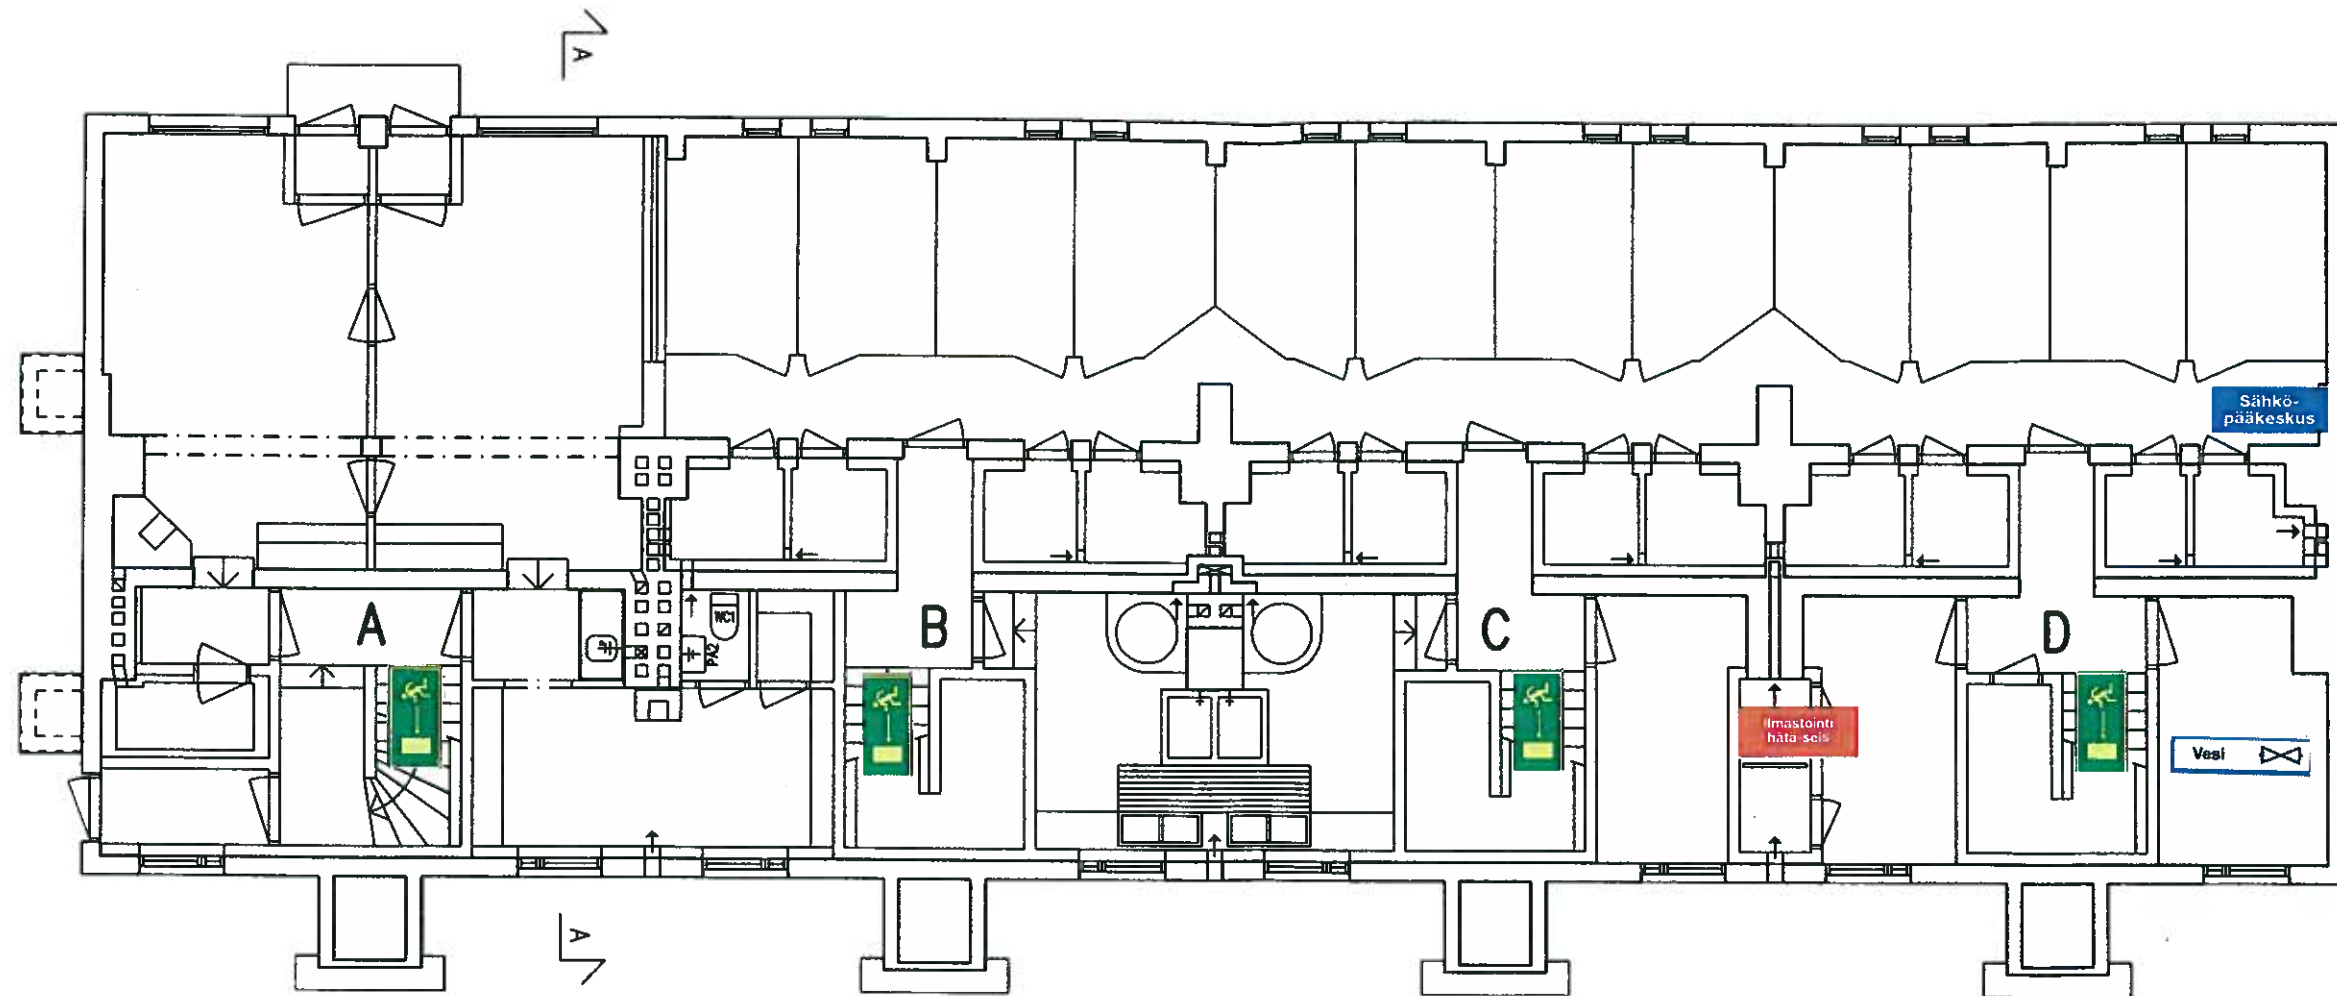


KELLARIKERROS

TAMPEREEN ASUNTOTOIMI  
 HIPPOSKYLÄ  
 HIPPOKSENKATU 10-14  
 YLEMPI KELLARIKRS. 1/100, 30.06.2006

ARKKITEHTISUUNNITTELU MIKKO UOTILA

Jumpurintie 71 31760 Urjala mikko.uotila@arkkitehtisuunnittelu.net  
 puh 050-5607 016 puh/fax 03-5460646

*Mikko Uotila* Mikko Uotila arkkitehti SAFA

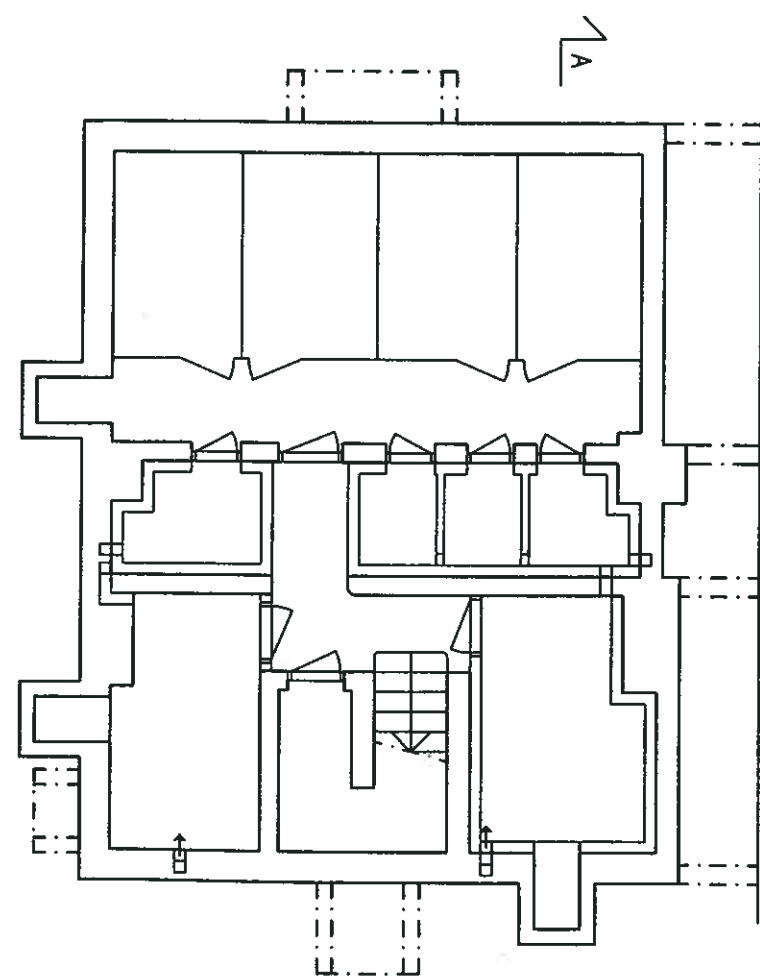

MYYMÄLÖIDEN ALLA OLEVA KELLARIKERROS


TAMPEREEN ASUNTOTOIMI  
 HIPPOSKYLÄ  
 HIPPOKSENKATU 10-14  
 ALEMPI KELLARIKRS. 1/100, 30.06.2006

ARKKITEHTISUUNNITTELU MIKKO UOTILA

Jumpurintie 71 31760 Urjala mikko.uotila@arkkitehtisuunnittelu.net  
 puh 050-5607 016 puh/fax 03-5460646

*Mikko Uotila* Mikko Uotila arkkitehti SAFA

PIIRRETTY TAMPEREEN KAUPUNGIN ARKKITEHTIOSASTON KUVIEN MUKAAN

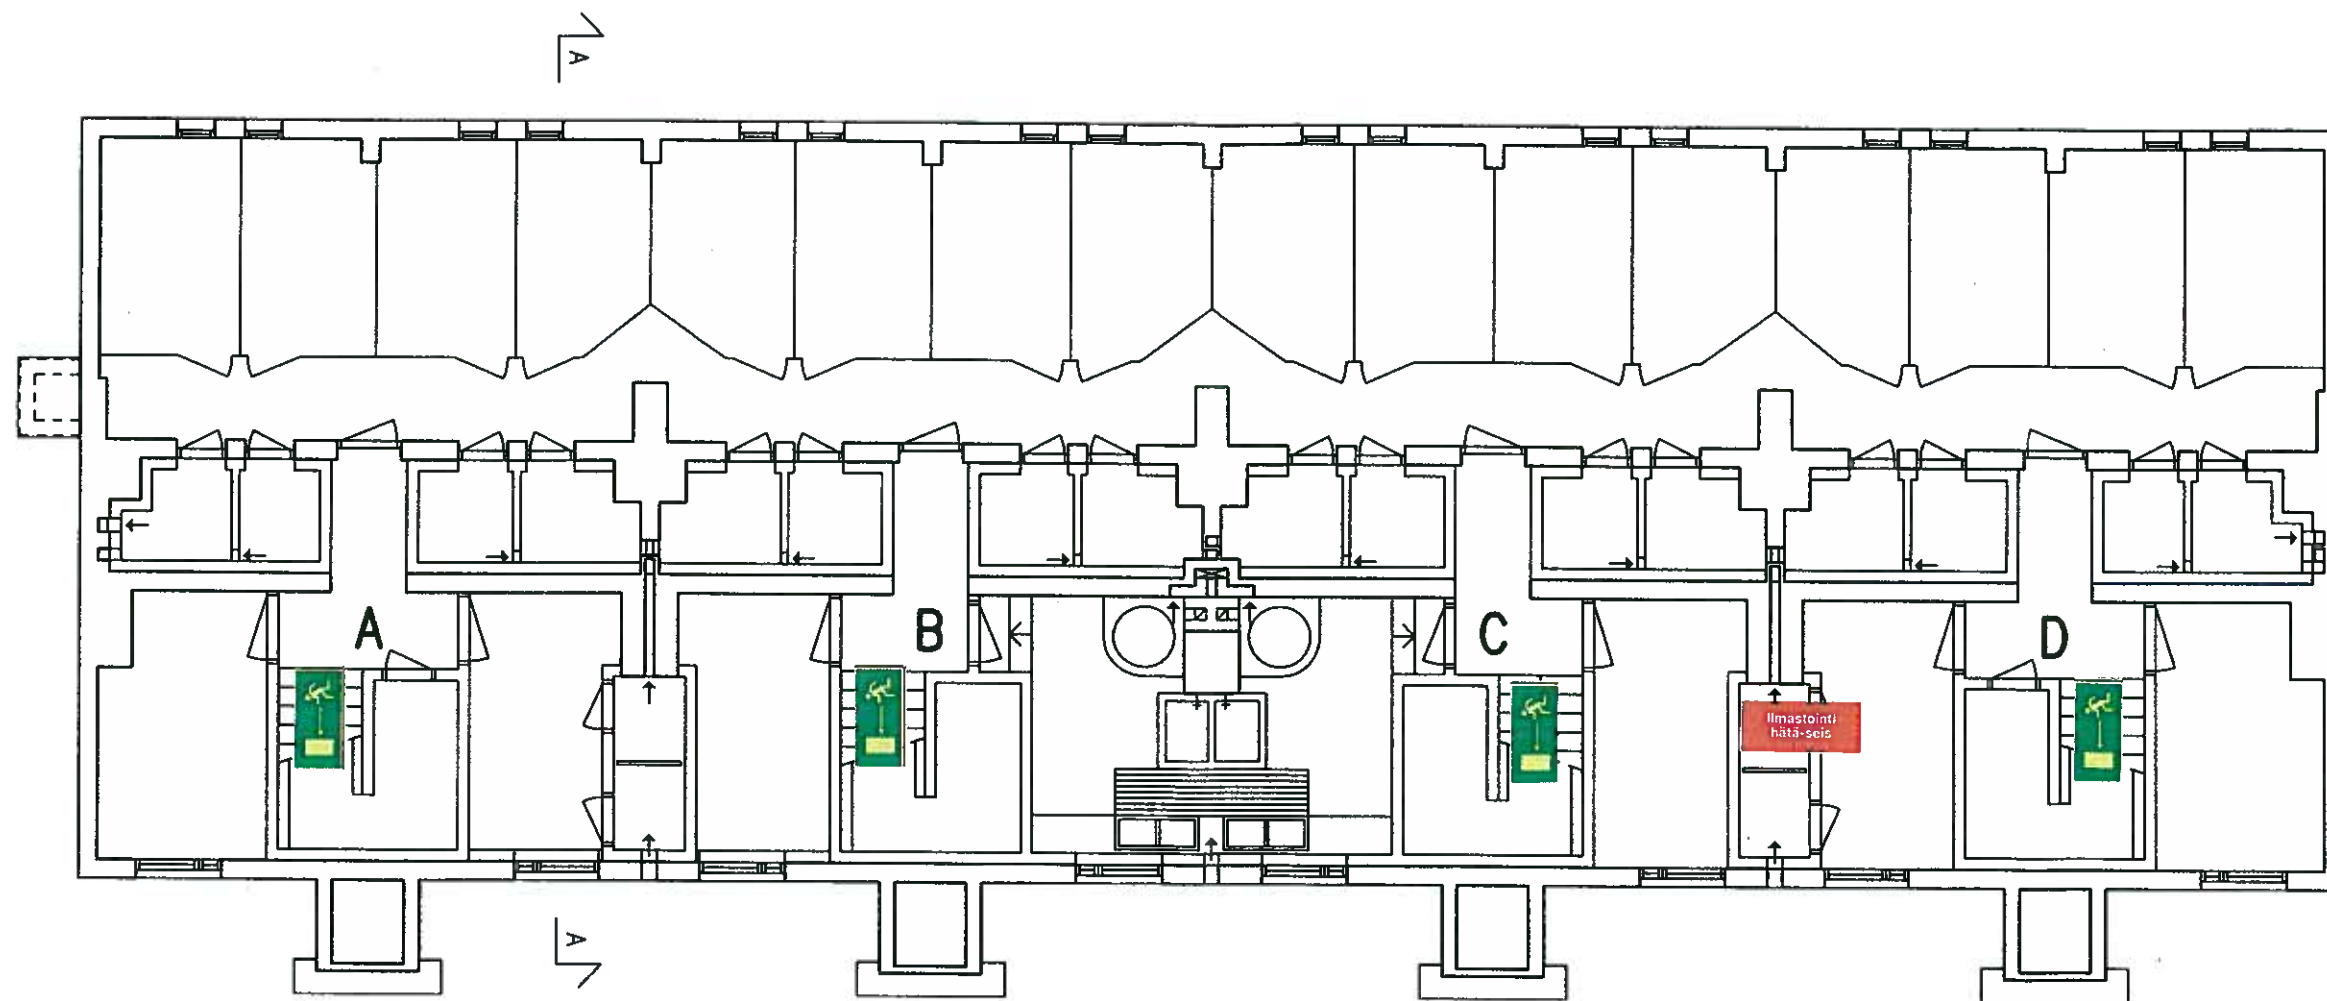

KELLARIKERROS

TAMPEREEN ASUNTOTOIMI  
 HIPPOSKYLÄ  
 HIPPOKSENKATU 16-30 JA 34-38  
 KELLARIKRS. 1/100, 30.06.2006


ARKKITEHTISUUNNITTELU MIKKO UOTILA

Jumpurinte 71 31760 Urjala mikko.uotila@arkkitehtisuunnittelu.net  
 puh 050-5607 016 puh/fax 03-5460646

*Mikko Uotila* Mikko Uotila arkkitehti SAFA

PIIRRETTY TAMPEREEN KAUPUNGIN ARKKITEHTIOSASTON KUVIEN MUKAAN

PORRAS A	PORRAS A	PORRAS B	PORRAS B	PORRAS C	PORRAS C	PORRAS D	PORRAS D
TALO 10 ASUNTO 1	TALO 10 ASUNTO 2	TALO 10 ASUNTO 5	TALO 10 ASUNTO 6	TALO 10 ASUNTO 9	TALO 10 ASUNTO 10	TALO 10 ASUNTO 13	TALO 10 ASUNTO 14
TALO 12 ASUNTO 17	TALO 12 ASUNTO 18	TALO 12 ASUNTO 21	TALO 12 ASUNTO 22	TALO 12 ASUNTO 25	TALO 12 ASUNTO 26	TALO 12 ASUNTO 29	TALO 12 ASUNTO 30
TALO 14 ASUNTO 33	TALO 14 ASUNTO 34	TALO 14 ASUNTO 37	TALO 14 ASUNTO 38	TALO 14 ASUNTO 41	TALO 14 ASUNTO 42	TALO 14 ASUNTO 45	TALO 14 ASUNTO 46

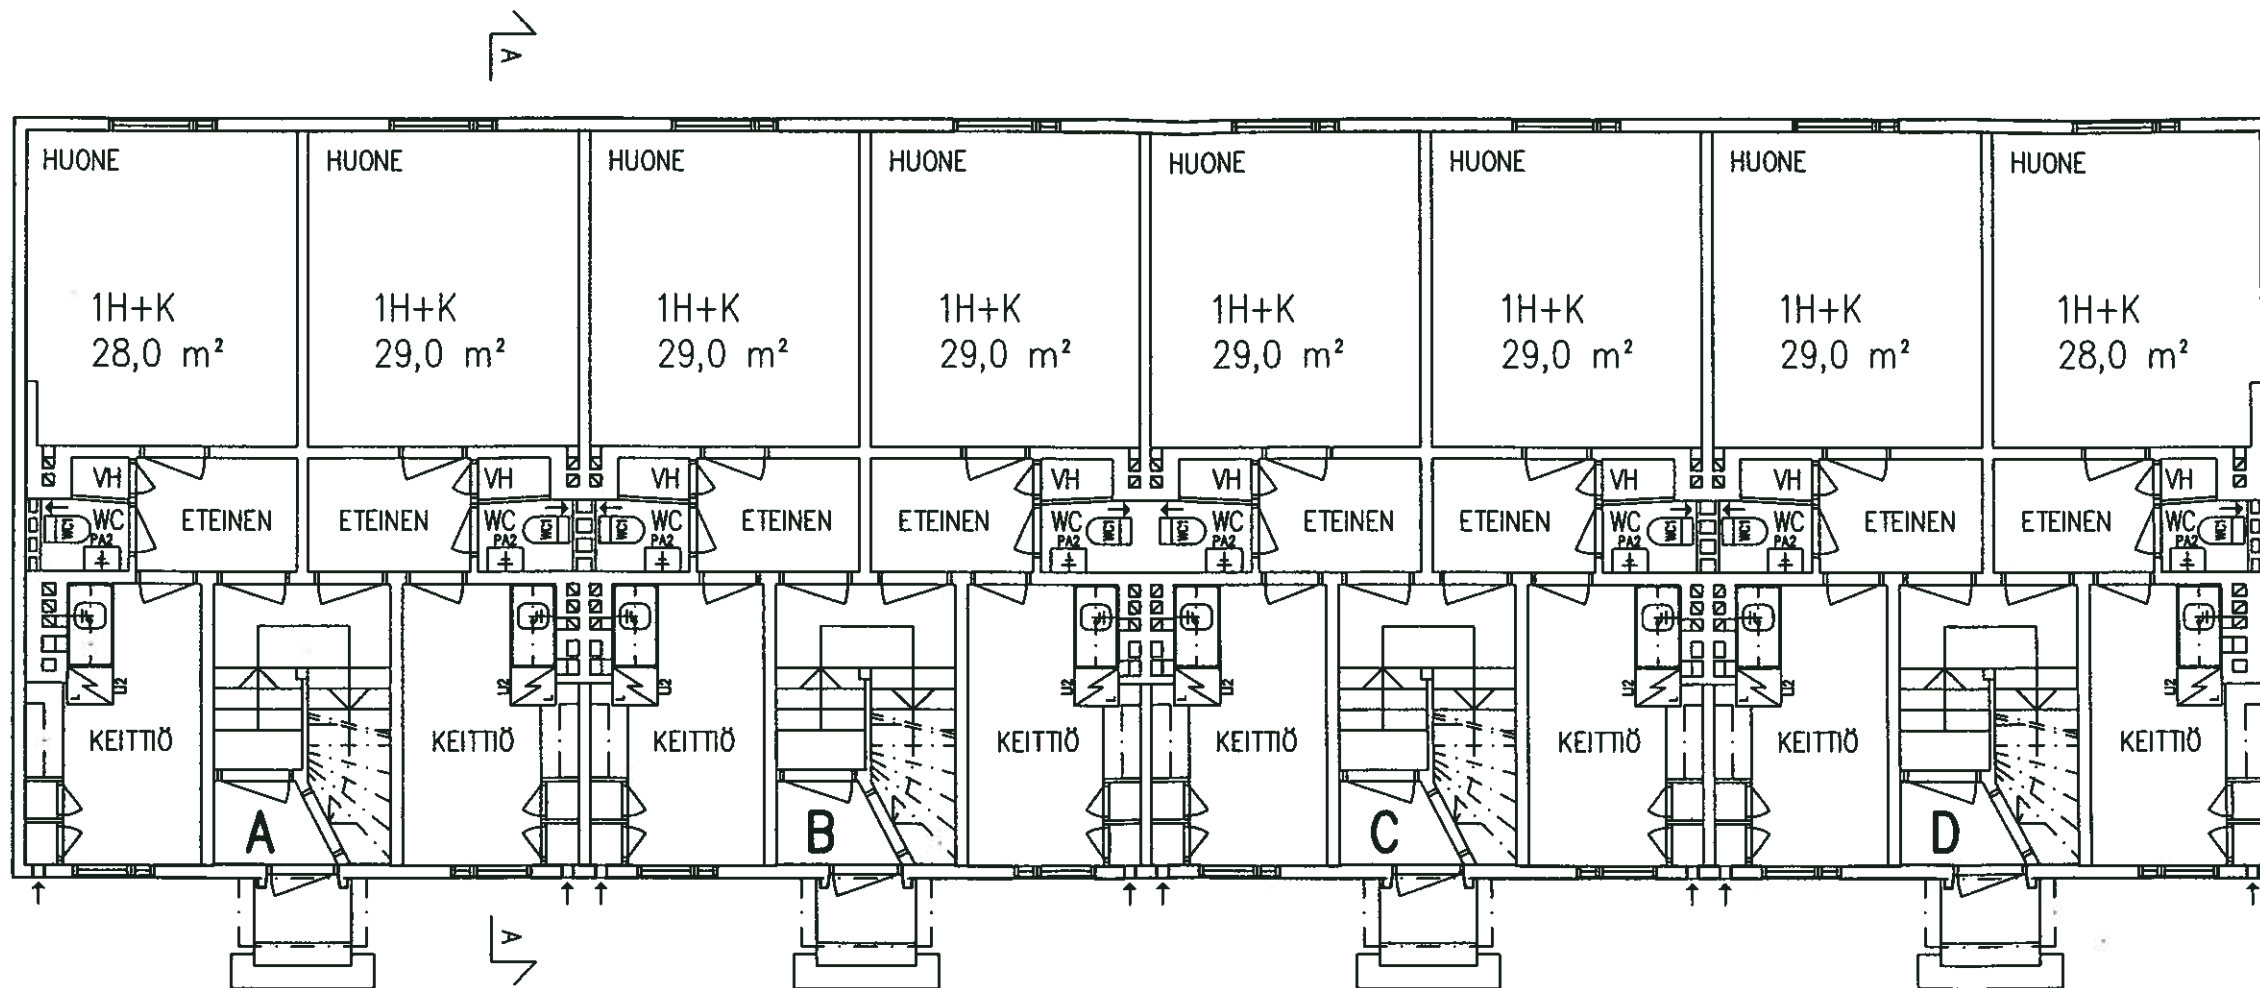

1. KRS


TAMPEREEN ASUNTOTOIMI  
 HIPPOSKYLÄ  
 HIPPOKSENKATU 10-14  
 1. KERROS 1/100, 30.06.2006

ARKKITEHTISUUNNITTELU MIKKO UOTILA

Jumpurintie 71 31760 Urjala mikko.uotila@arkkitehtisuunnittelu.net  
 puh 050-5607 016 puh/fax 03-5460646

*Mikko Uotila* Mikko Uotila arkkitehti SAFA

PORRAS A	PORRAS A	PORRAS B	PORRAS B	PORRAS C	PORRAS C	PORRAS D	PORRAS D
TALO 16 ASUNTO 49	TALO 16 ASUNTO 50	TALO 16 ASUNTO 53	TALO 16 ASUNTO 54	TALO 16 ASUNTO 57	TALO 16 ASUNTO 58	TALO 16 ASUNTO 61	TALO 16 ASUNTO 62
TALO 18 ASUNTO 65	TALO 18 ASUNTO 66	TALO 18 ASUNTO 69	TALO 18 ASUNTO 70	TALO 18 ASUNTO 73	TALO 18 ASUNTO 74	TALO 18 ASUNTO 77	TALO 18 ASUNTO 78
TALO 20 ASUNTO 81	TALO 20 ASUNTO 82	TALO 20 ASUNTO 85	TALO 20 ASUNTO 86	TALO 20 ASUNTO 89	TALO 20 ASUNTO 90	TALO 20 ASUNTO 93	TALO 20 ASUNTO 94
TALO 22 ASUNTO 97	TALO 22 ASUNTO 98	TALO 22 ASUNTO 101	TALO 22 ASUNTO 102	TALO 22 ASUNTO 105	TALO 22 ASUNTO 106	TALO 22 ASUNTO 109	TALO 22 ASUNTO 110
TALO 24 ASUNTO 113	TALO 24 ASUNTO 114	TALO 24 ASUNTO 117	TALO 24 ASUNTO 118	TALO 24 ASUNTO 121	TALO 24 ASUNTO 122	TALO 24 ASUNTO 125	TALO 24 ASUNTO 126
TALO 26 ASUNTO 129	TALO 26 ASUNTO 130	TALO 26 ASUNTO 133	TALO 26 ASUNTO 134	TALO 26 ASUNTO 137	TALO 26 ASUNTO 138	TALO 26 ASUNTO 141	TALO 26 ASUNTO 142
TALO 28 ASUNTO 145	TALO 28 ASUNTO 146	TALO 28 ASUNTO 149	TALO 28 ASUNTO 150	TALO 28 ASUNTO 153	TALO 28 ASUNTO 154	TALO 28 ASUNTO 157	TALO 28 ASUNTO 158
TALO 30 ASUNTO 161	TALO 30 ASUNTO 162	TALO 30 ASUNTO 165	TALO 30 ASUNTO 166	TALO 30 ASUNTO 169	TALO 30 ASUNTO 170	TALO 30 ASUNTO 173	TALO 30 ASUNTO 174
TALO 34 ASUNTO 177	TALO 34 ASUNTO 178	TALO 34 ASUNTO 181	TALO 34 ASUNTO 182	TALO 34 ASUNTO 185	TALO 34 ASUNTO 186	TALO 34 ASUNTO 189	TALO 34 ASUNTO 190
TALO 36 ASUNTO 193	TALO 36 ASUNTO 194	TALO 36 ASUNTO 197	TALO 36 ASUNTO 198	TALO 36 ASUNTO 201	TALO 36 ASUNTO 202	TALO 36 ASUNTO 205	TALO 36 ASUNTO 206
TALO 38 ASUNTO 209	TALO 38 ASUNTO 210	TALO 38 ASUNTO 213	TALO 38 ASUNTO 214	TALO 38 ASUNTO 217	TALO 38 ASUNTO 218	TALO 38 ASUNTO 221	TALO 38 ASUNTO 222

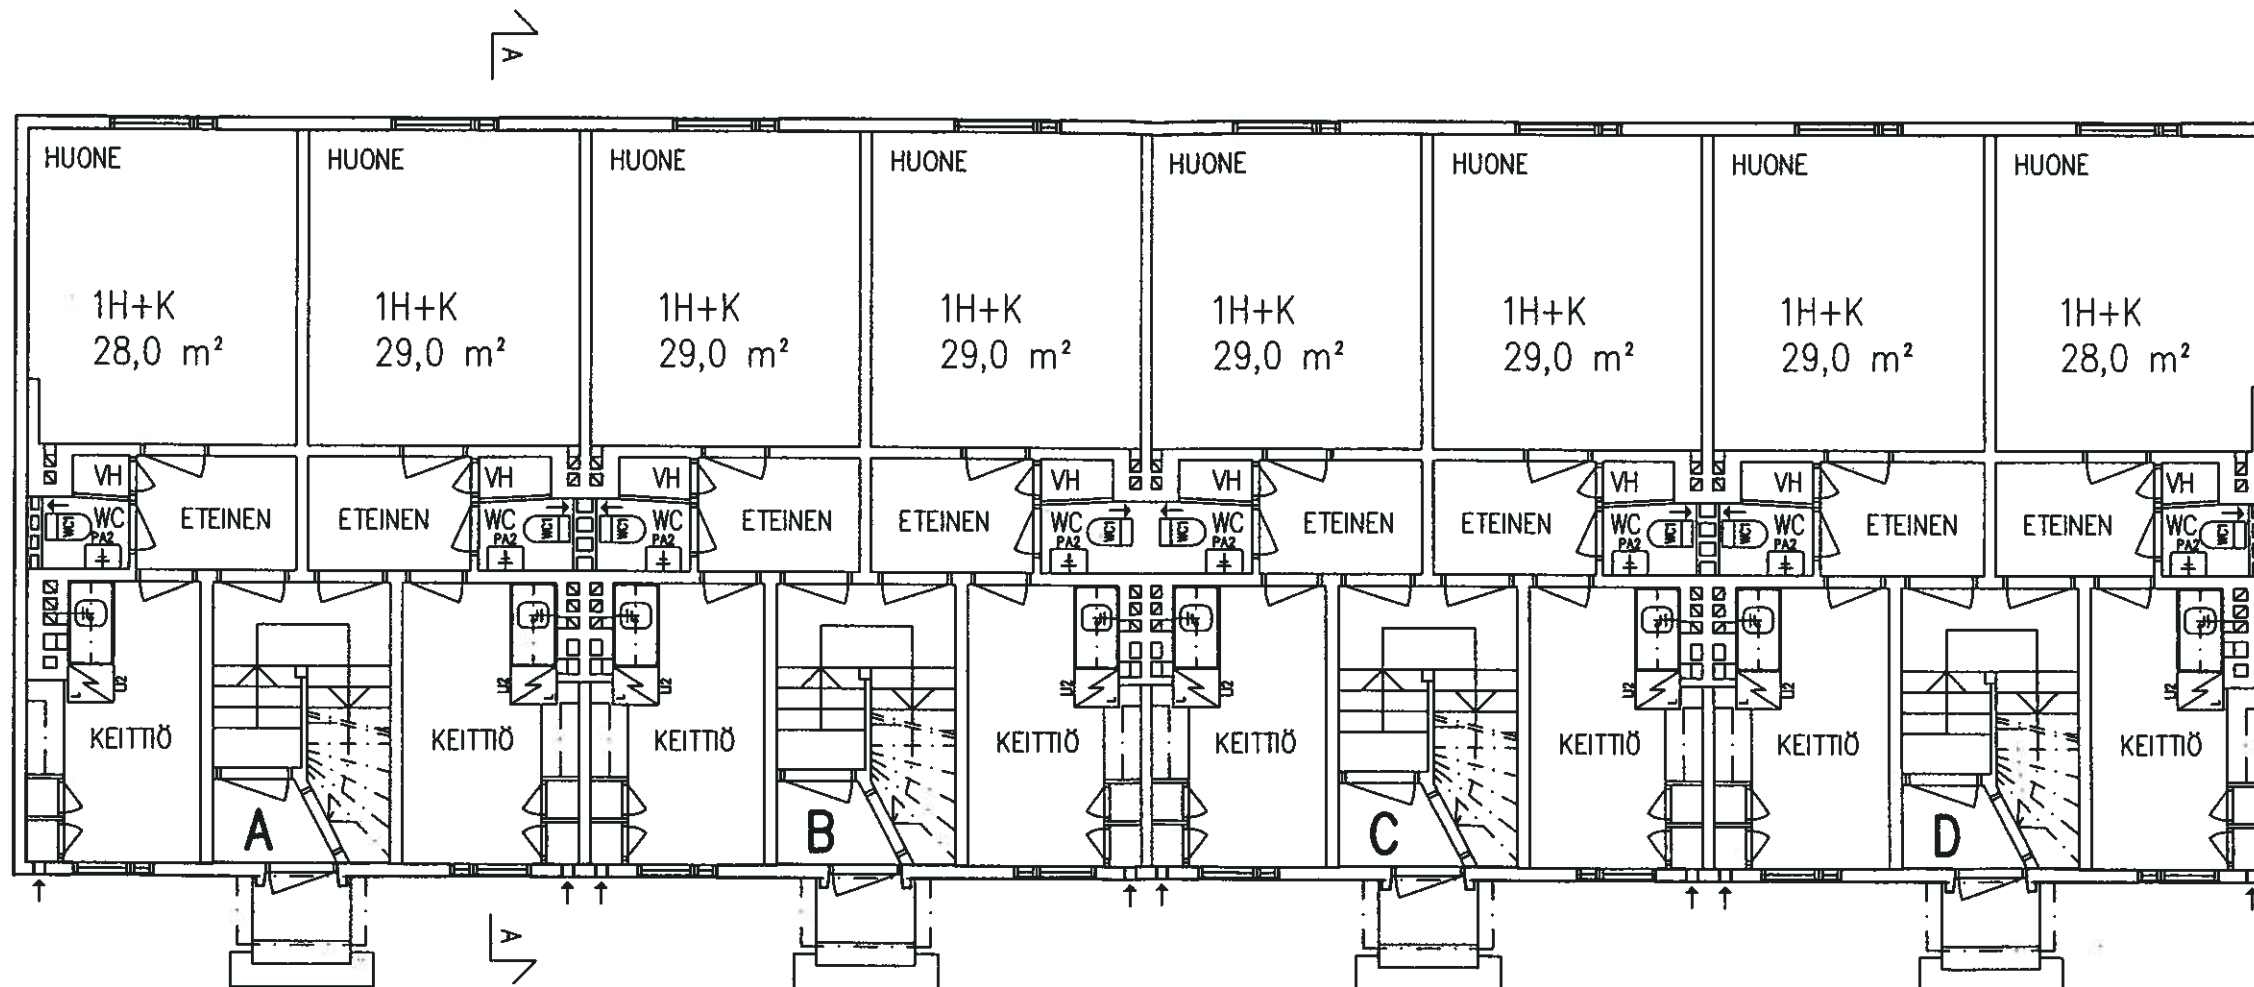

1. KRS

TAMPEREEN ASUNTOTOIMI  
 HIPPOSKYLÄ  
 HIPPOKSENKATU 16-30 JA 34-38  
 1. KERROS 1/100, 30.06.2006

ARKKITEHTISUUNNITTELU MIKKO UOTILA

Jumpurintie 71 31760 Urjala mikko.uotila@arkkitehtisuunnittelu.net  
 puh 050-5607 016 puh/fax 03-5460646

*Mikko Uotila* Mikko Uotila arkkitehti SAFA