




TUOMANKATU

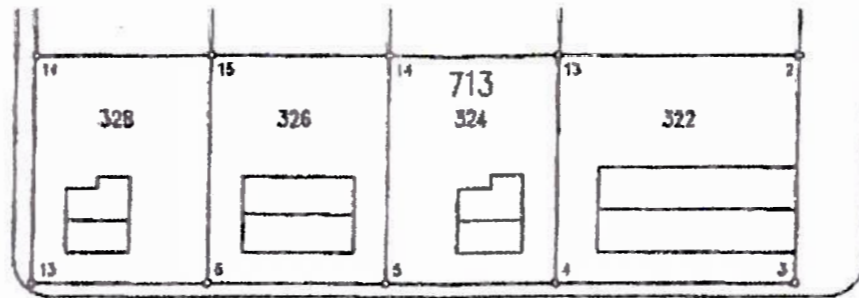


TUOMANKATU

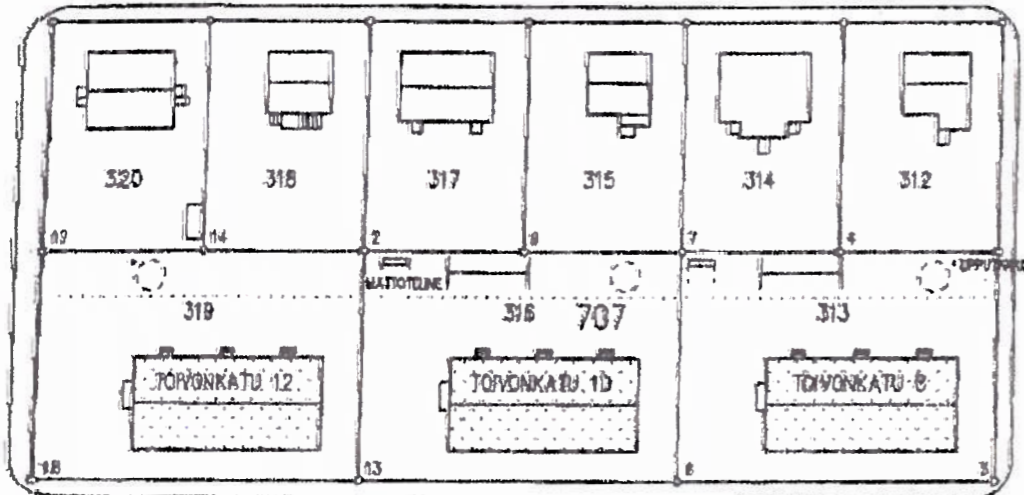


TOIVONKATU

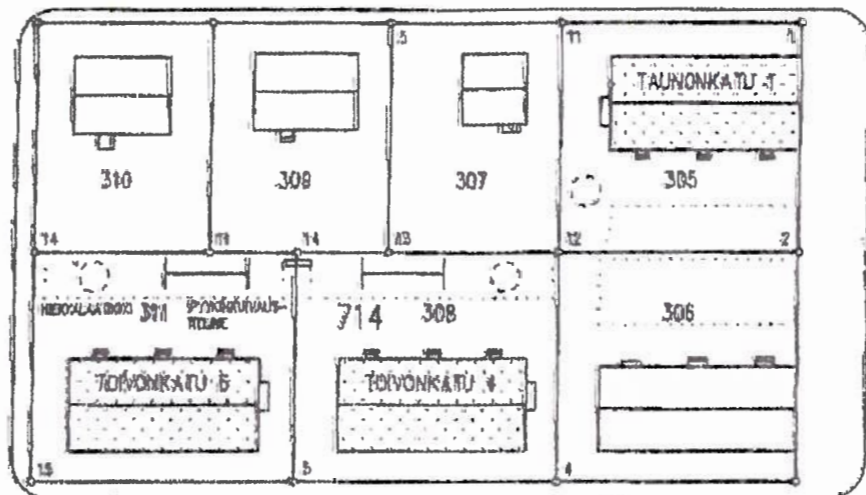


TOIVONKATU

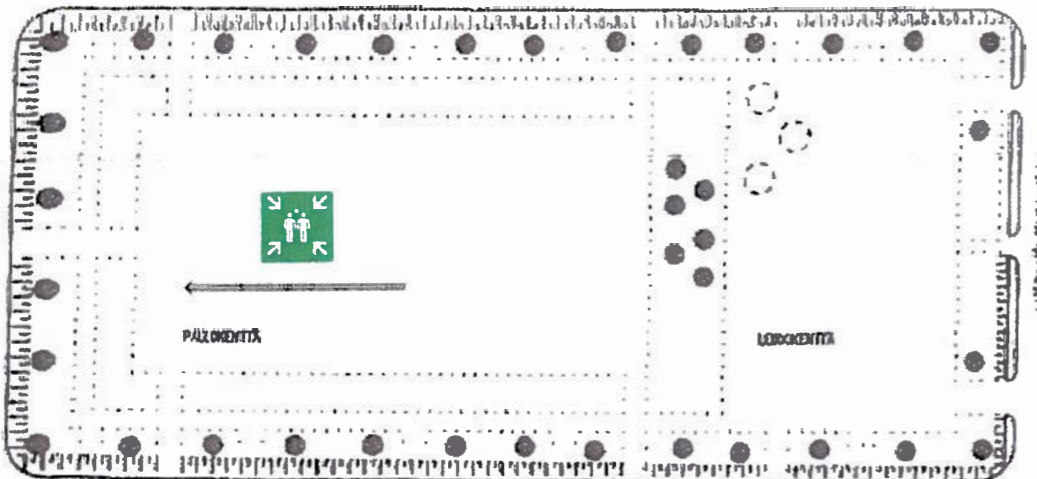


TUOMANKATU

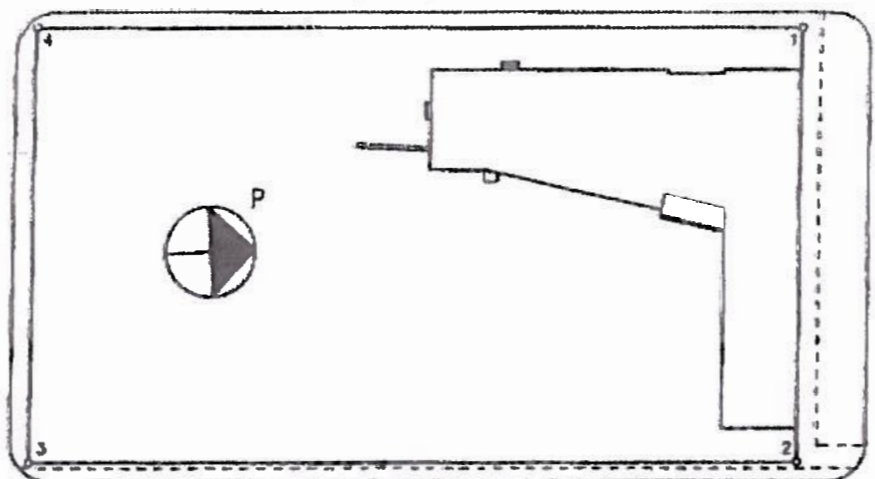

TUOMANKATU

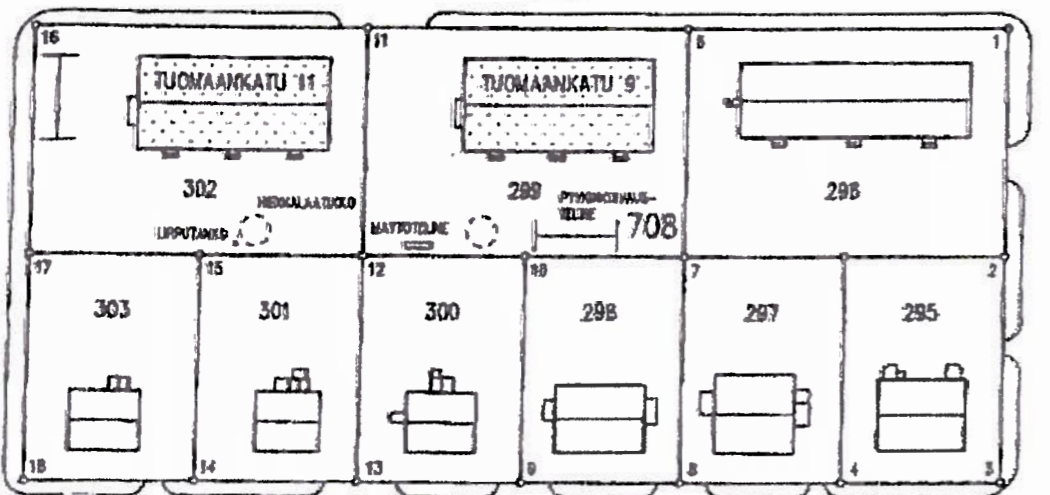

TUOMANKATU

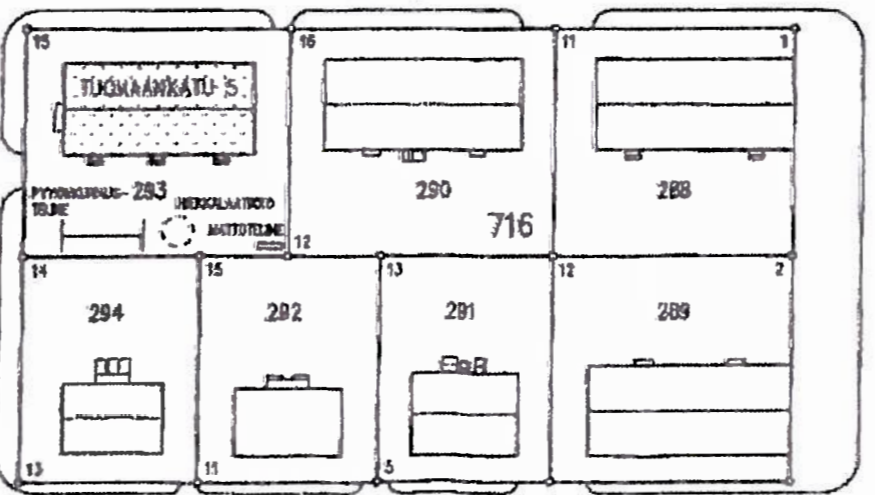

TUOMANKATU


- TAUNONKATU 1 (TALO A)
- TOIVONKATU 12 (TALO B)
- TOIVONKATU 10 (TALO C)
- TOIVONKATU 8 (TALO D)
- TOIVONKATU 6 (TALO E)
- TOIVONKATU 4 (TALO F)
- TUOMAANKATU 11 (TALO G)
- TUOMAANKATU 9 (TALO H)
- TUOMAANKATU 5 (TALO I)

NUOJALANTEE

HÄRMÄLÄN VUOKRATALOT
 14.02.2006
 ASEMAPIIRUSTUS 1/1000


ARKKITEHTISUUNNITTELU MIKKO UOTILA

TUOMAANKATU 9 (TALO H)
TUOMAANKATU 5 (TALO I)

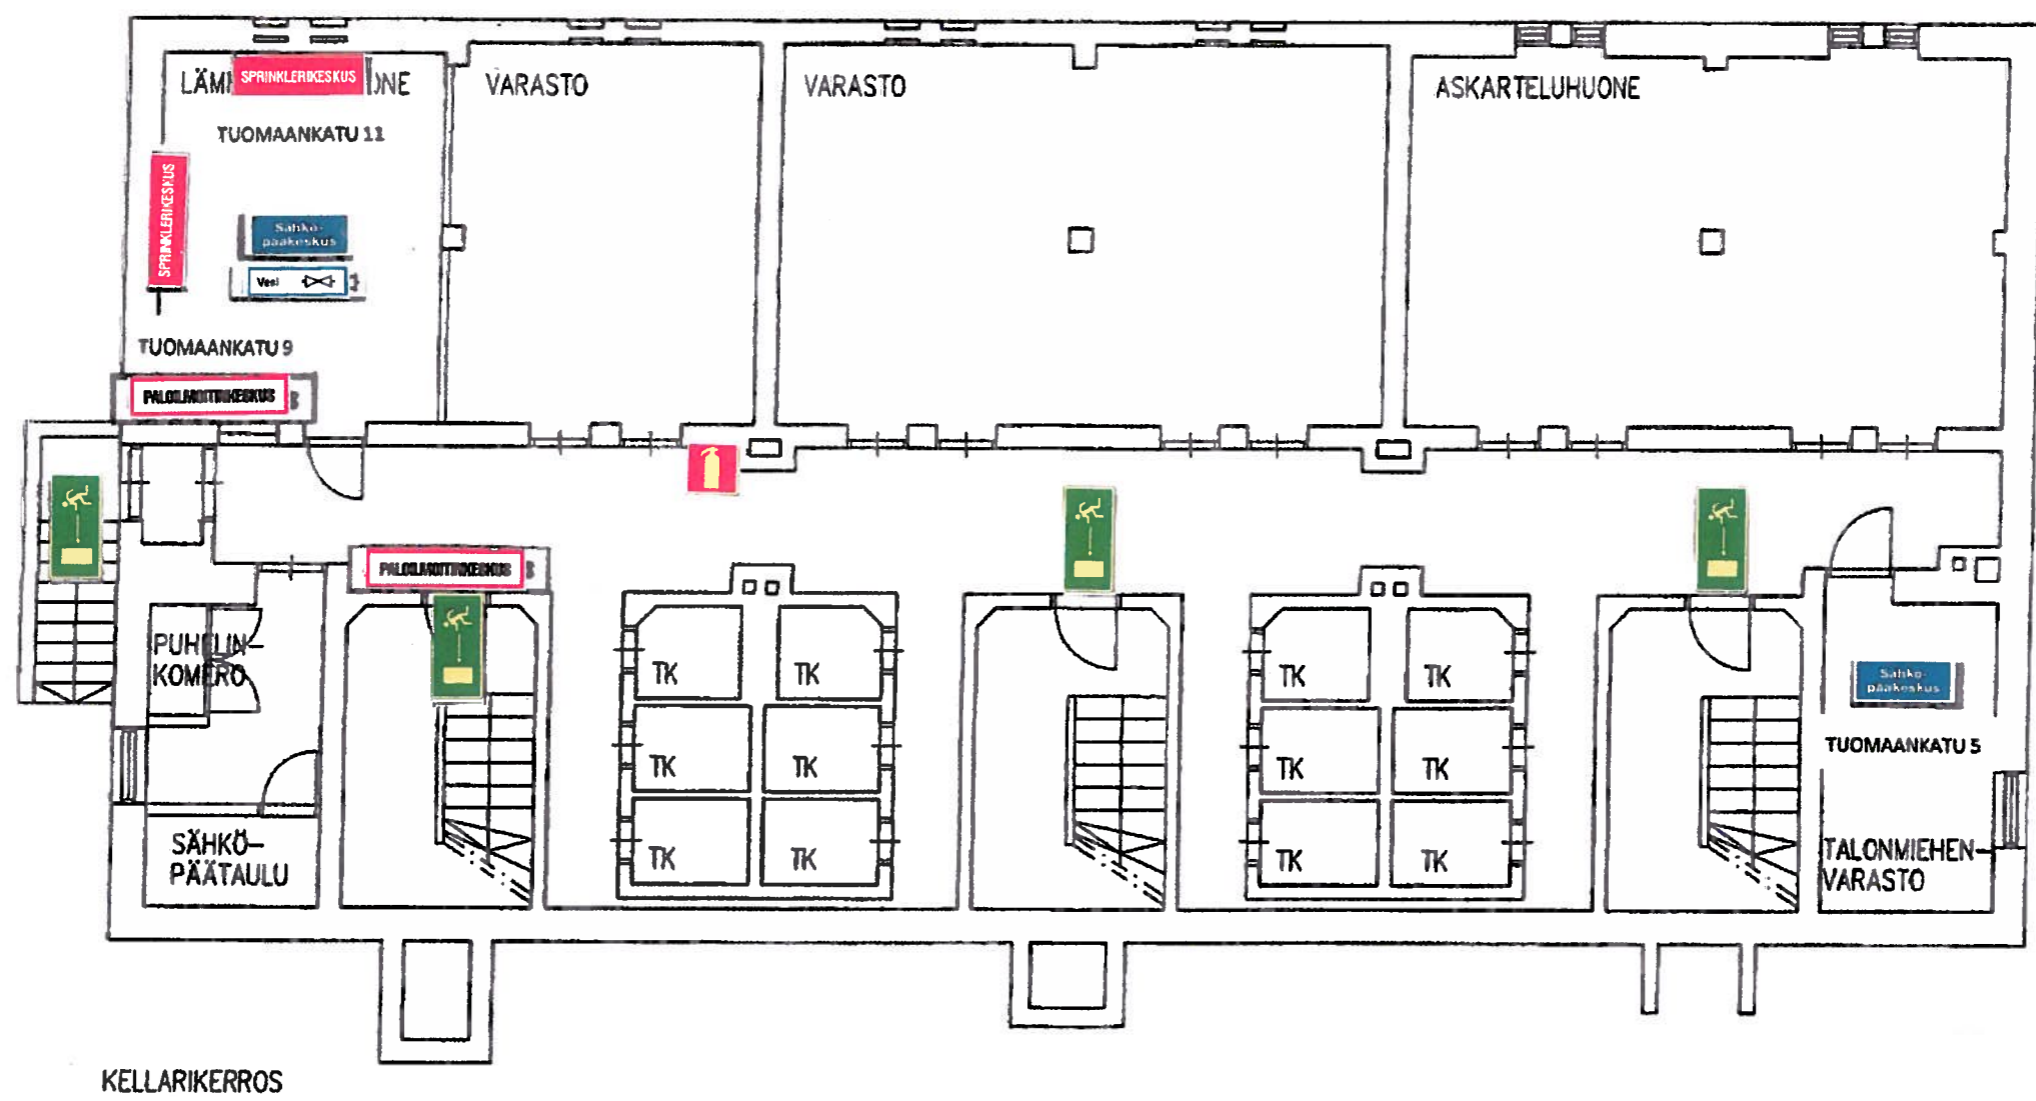

HÄRMÄLÄN VUOKRATALOT
12.04.2006
KELLARIKERROS 1/100

TOIVONKATU 6 (TALO E)
TUOMAANKATU 11 (TALO G)

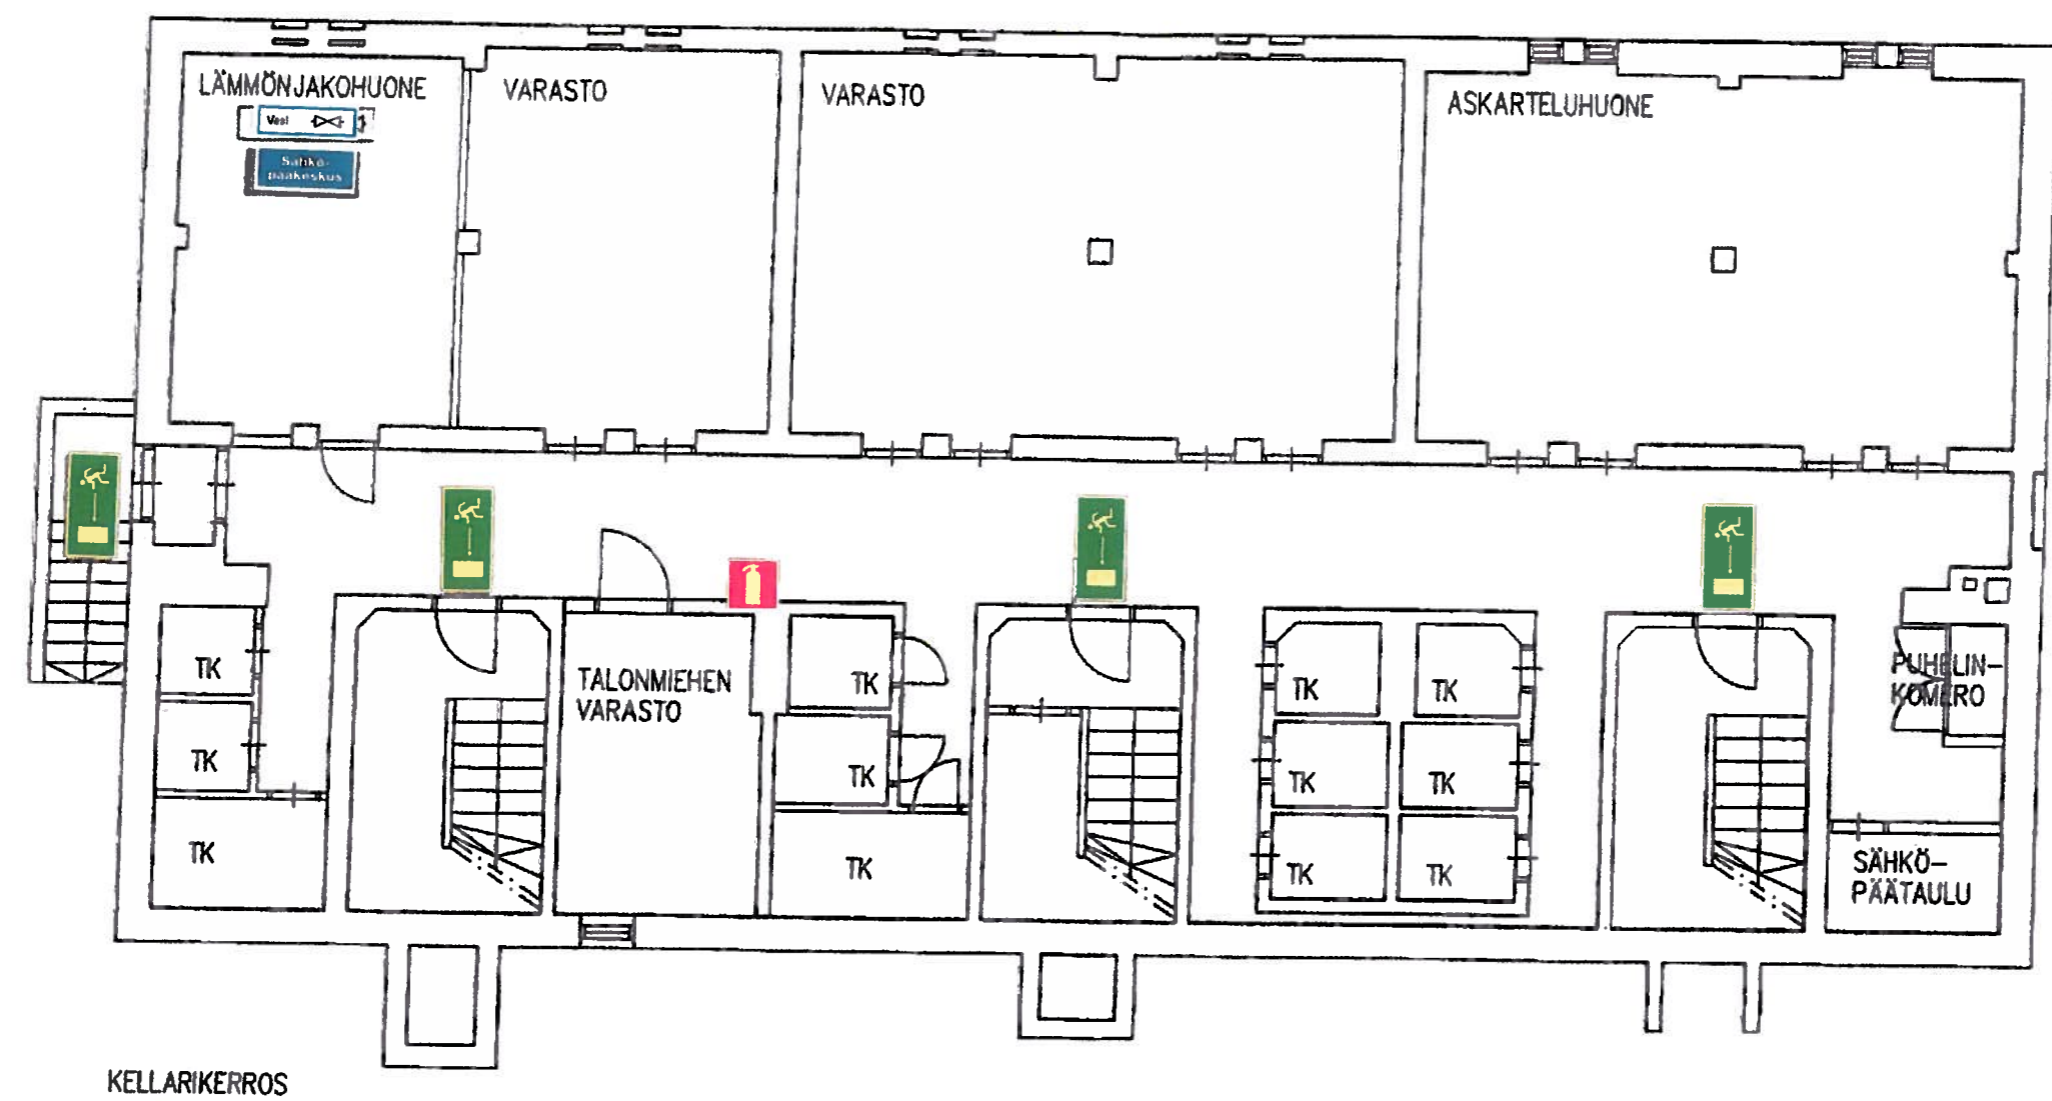

PIIRRETTY 04.08.1977 PIIRRETTYJEN TAMPEREEN KAUPUNGIN ARKKITEHTIOSASTON
KORJAUS- JA KUNNALLISUUSKÄSITTELYKESKUKSEN KÄSITTELYKOKOUKSEN PÄÄTÖKSEN MUKAAN

HÄRMÄLÄN VUOKRATALOT
12.04.2006
KELLARIKERROS 1/100

ARKKITEHTISUUNNITTELU MIKKO UOTILA
Jumppintie 71 31780 Urdala mikko.uotila@arkkitehtisuunnittelu.net