



1H+KT 34,5 m²

TVA KUNTOKATU 11 B


- B 102 2. kerros
- B 107 3. kerros
- B 112 4. kerros
- B 117 5. kerros
- B 122 6. kerros

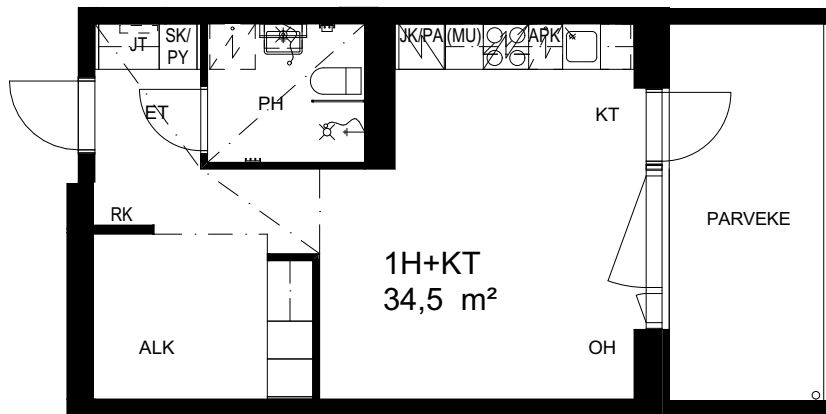

SIJAINTIKAAVIO

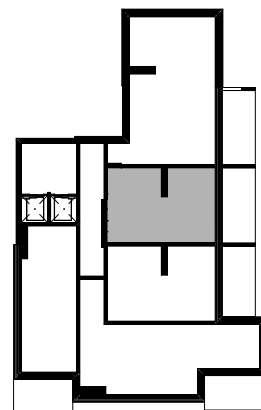

P

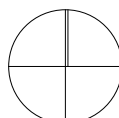


Mittakaava 1:100 5 m

Muutokset mahdollisia.
Koteloitien ja alaslaskettujen kattojen tarkka sijainti
ja koko määräytyvät rakentamisvaiheessa.


1H+KT 34,5 m²

TVA KUNTOKATU 11 B


- B 105 2. kerros
- B 110 3. kerros
- B 115 4. kerros
- B 120 5. kerros
- B 125 6. kerros
- B 130 7. kerros
- B 135 8. kerros

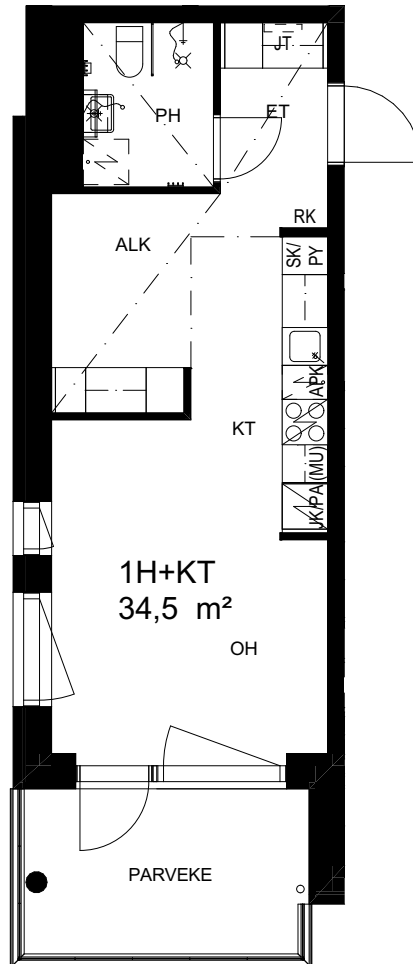

SIJAINTIKAAVIO

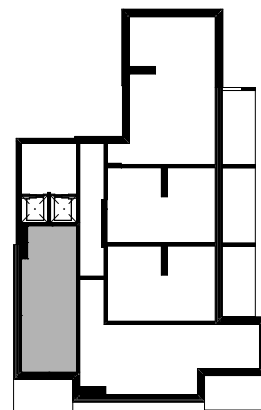

P

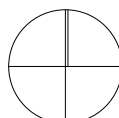


Mittakaava 1:100 5 m

Muutokset mahdollisia.
Koteloitien ja alaslaskettujen kattojen tarkka sijainti
ja koko määräytyvät rakentamisvaiheessa.


1H+KT 34,5 m²

TVA KUNTOKATU 11 B


- B 103 2. kerros
- B 108 3. kerros
- B 113 4. kerros
- B 118 5. kerros
- B 123 6. kerros

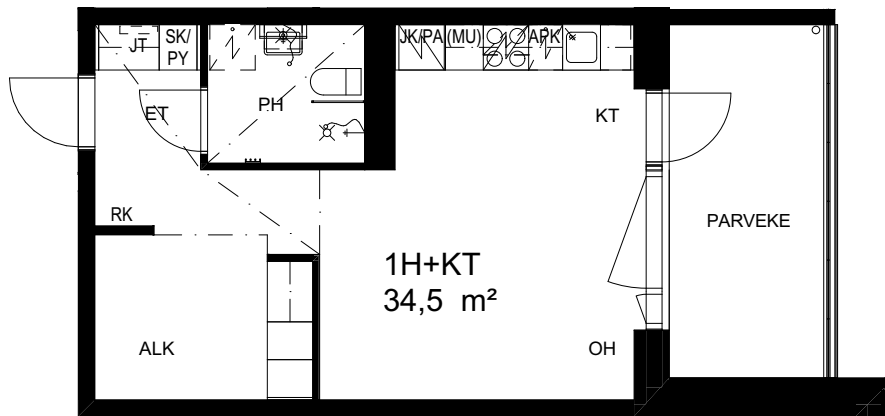

SIJAINTIKAAVIO

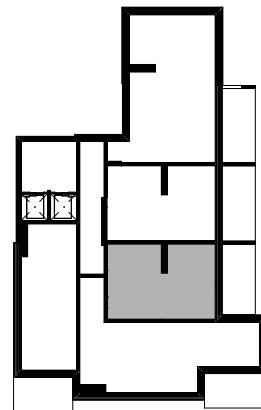

P

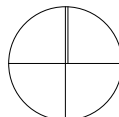


Mittakaava 1:100 5 m

Muutokset mahdollisia.
Koteloitien ja alaslaskettujen kattojen tarkka sijainti
ja koko määräytyvät rakentamisvaiheessa.


1H+KT 34,5 m²

TVA KUNTOKATU 11 B


B 140 9. kerros

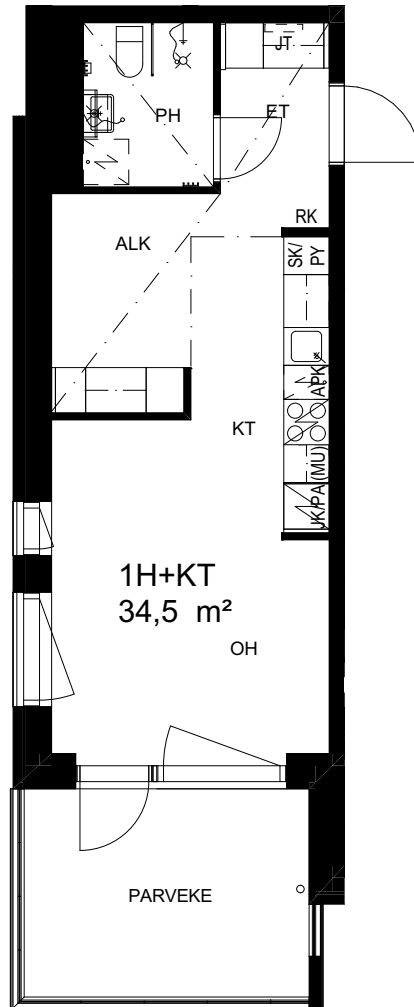

SIJAINTIKAAVIO

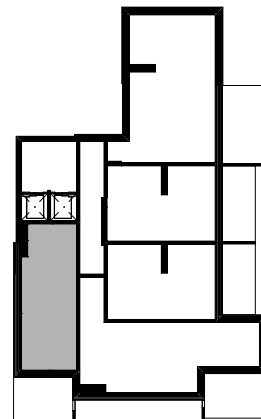

P

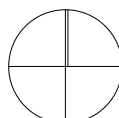

Mittakaava 1:100 5 m


Muutokset mahdollisia.
Koteloitien ja alaslaskettujen kattojen tarkka sijainti
ja koko määräytyvät rakentamisvaiheessa.

1H+KT 34,5 m²


TVA KUNTOKATU 11 B

B 145 10. kerros


B 150 11. kerros

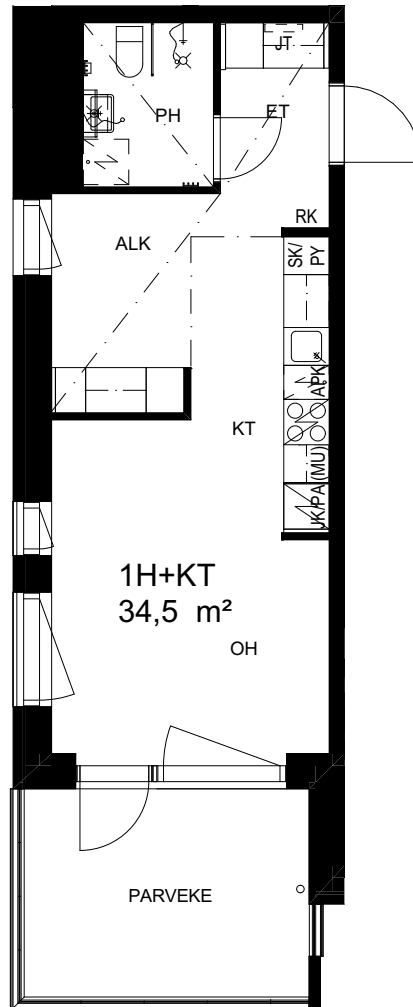

SIJAINTIKAAVIO

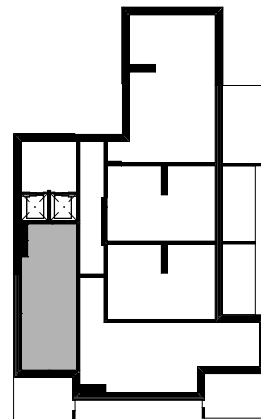

P

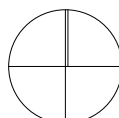

Mittakaava 1:100 5 m

Muutokset mahdollisia.
Koteloitien ja alaslaskettujen kattojen tarkka sijainti
ja koko määräytyvät rakentamisvaiheessa.