



1H+KT 35,0 m<sup>2</sup>

TVA KUNTOKATU 11 B


- B 127 7. kerros
- B 132 8. kerros
- B 137 9. kerros
- B 142 10. kerros
- B 147 11. kerros
- B 152 12. kerros

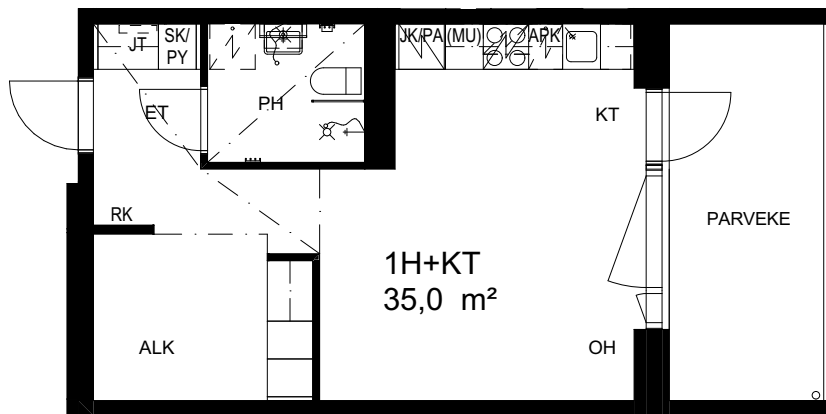

SIJAINTIKAAVIO

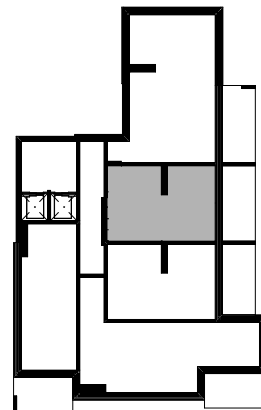

P

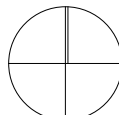


Mittakaava 1:100 5 m

Muutokset mahdollisia.  
Koteloitien ja alaslaskettujen kattojen tarkka sijainti  
ja koko määräytyvät rakentamisvaiheessa.


1H+KT 35,0 m<sup>2</sup>

TVA KUNTOKATU 11 B


- B 128 7. kerros
- B 133 8. kerros
- B 138 9. kerros
- B 143 10. kerros
- B 148 11. kerros
- B 153 12. kerros

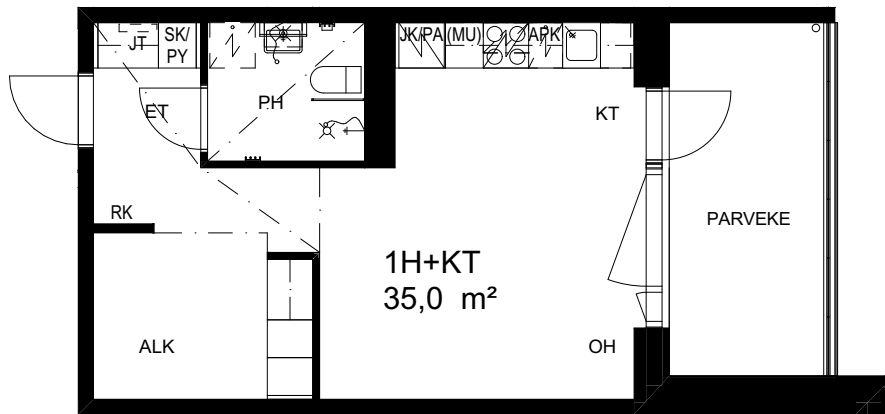

SIJAINTIKAAVIO

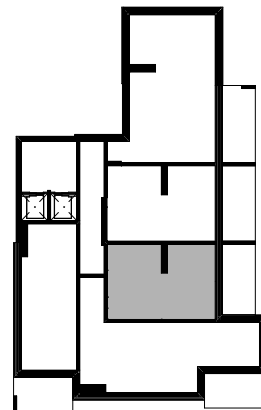

P

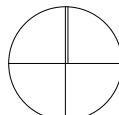

Mittakaava 1:100 5 m

Muutokset mahdollisia.  
Koteloitien ja alaslaskettujen kattojen tarkka sijainti  
ja koko määräytyvät rakentamisvaiheessa.