



2H+KT 52,0 m²

TVA KUNTOKATU 11 B


- B 104 2. kerros
- B 109 3. kerros
- B 114 4. kerros
- B 119 5. kerros
- B 124 6. kerros
- B 129 7. kerros
- B 134 8. kerros

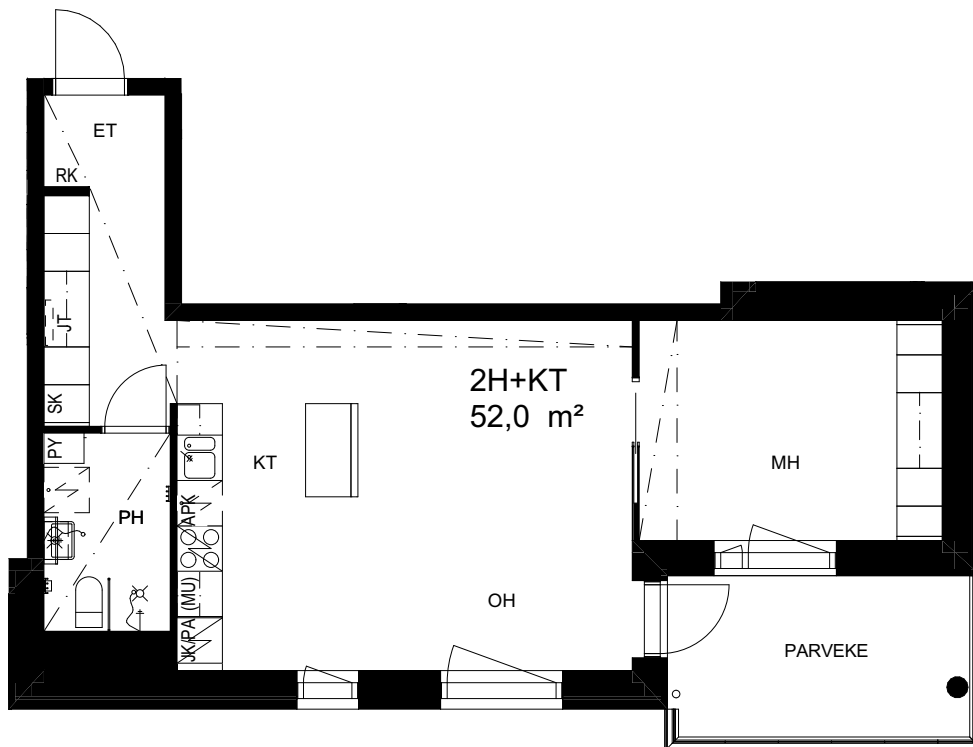

SIJAINTIKAAVIO

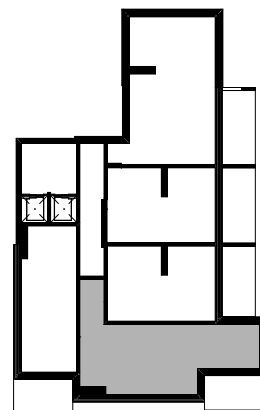

P

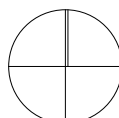


Mittakaava 1:100 5 m

Muutokset mahdollisia.
Koteloitien ja alaslaskettujen kattojen tarkka sijainti
ja koko määräytyvät rakentamisvaiheessa.


2H+KT 52,0 m²

TVA KUNTOKATU 11 B


- B 139 9. kerros
- B 144 10. kerros
- B 149 11. kerros
- B 154 12. kerros

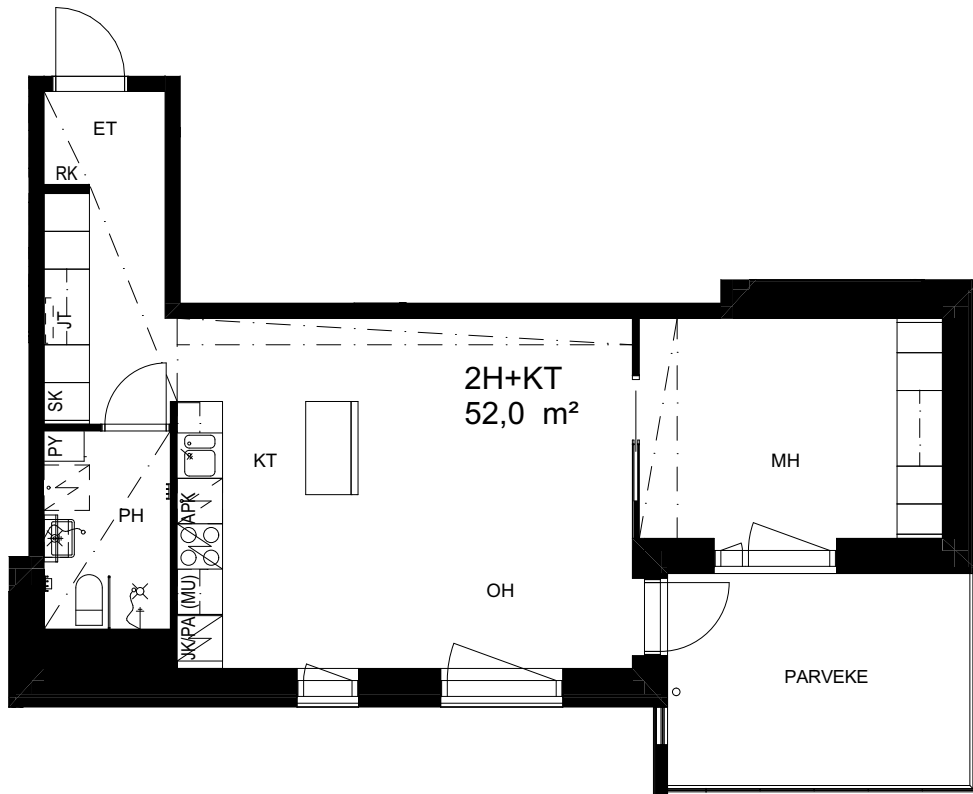

SIJAINTIKAAVIO

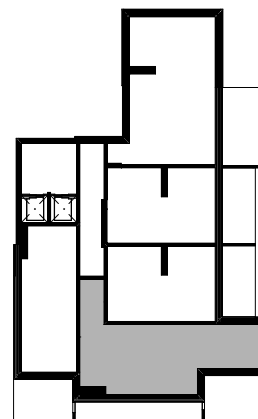

P

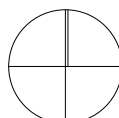

Mittakaava 1:100 5 m

Muutokset mahdollisia.
Koteloitien ja alaslaskettujen kattojen tarkka sijainti
ja koko määräytyvät rakentamisvaiheessa.