



3H+KT 56,5 m<sup>2</sup>

TVA KUNTOKATU 11 B


- B 101 2. kerros
- B 106 3. kerros
- B 111 4. kerros
- B 116 5. kerros
- B 121 6. kerros
- B 126 7. kerros
- B 131 8. kerros

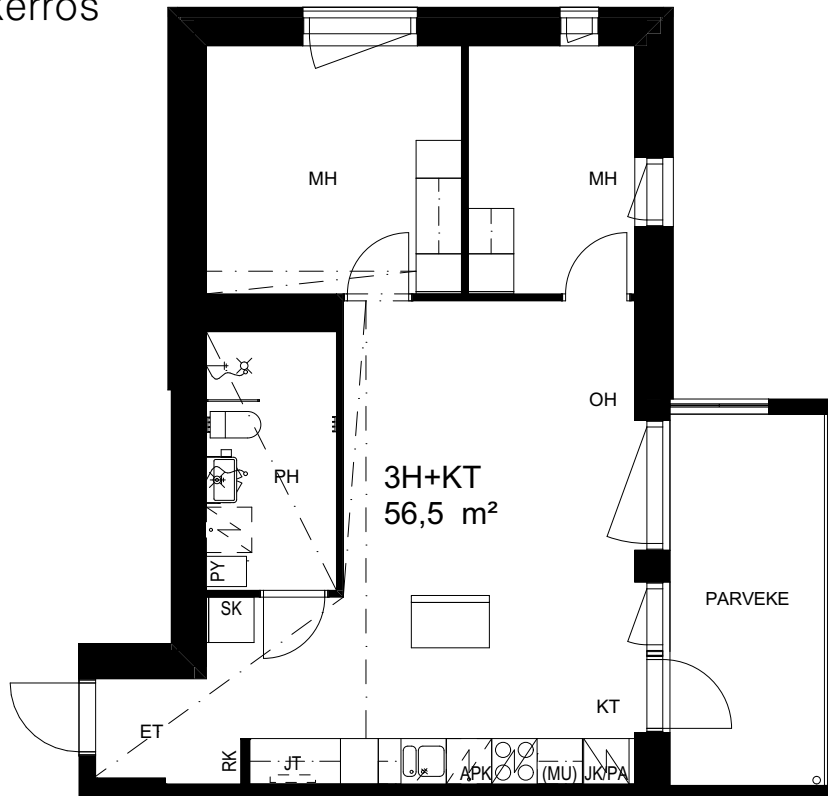

SIJAINIKAAVIO

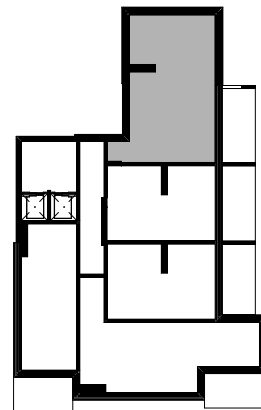

P

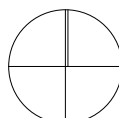


Mittakaava 1:100 5 m

Muutokset mahdollisia.  
Koteloitien ja alaslaskettujen kattojen tarkka sijainti  
ja koko määräytyvät rakentamisvaiheessa.


3H+KT 56,5 m<sup>2</sup>

TVA KUNTOKATU 11 B


B 136 9. kerros

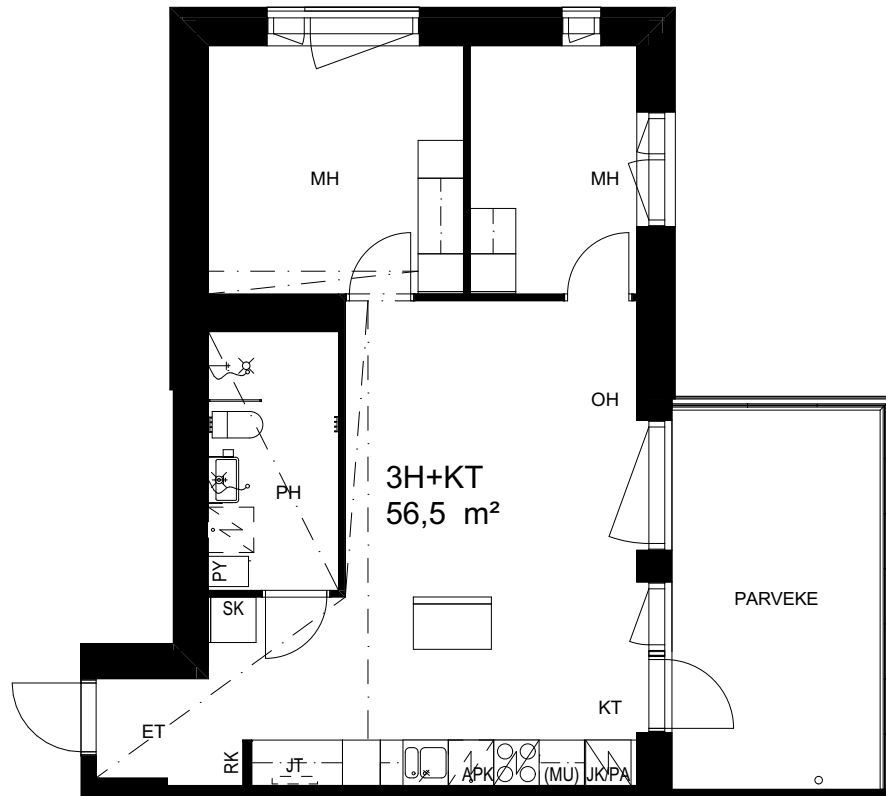

SIJAINIKAAVIO

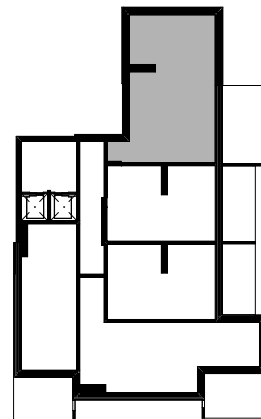

P

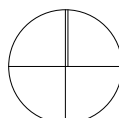


Mittakaava 1:100 5 m

Muutokset mahdollisia.  
Koteloitien ja alaslaskettujen kattojen tarkka sijainti  
ja koko määräytyvät rakentamisvaiheessa.


3H+KT 56,5 m<sup>2</sup>

TVA KUNTOKATU 11 B


B 141 10. kerros  
B 146 11. kerros  
B 151 12. kerros

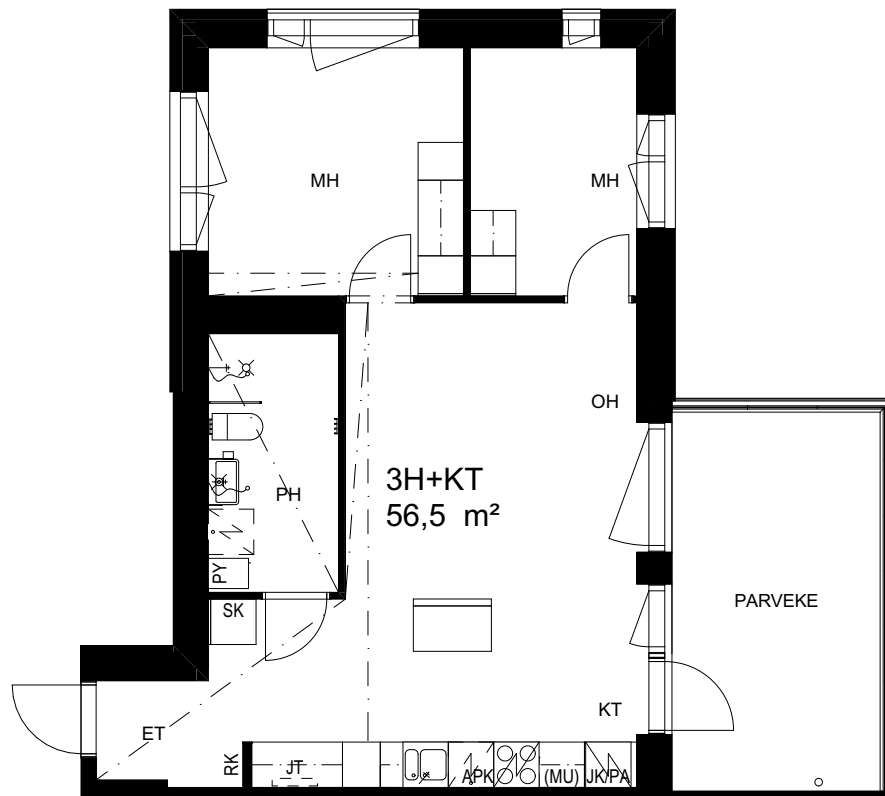

SIJAINTIKAAVIO

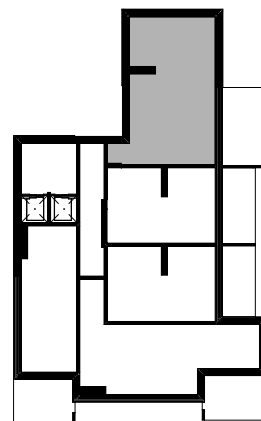

P

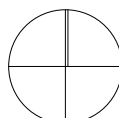

Mittakaava 1:100 5 m

Muutokset mahdollisia.  
Koteloitien ja alaslaskettujen kattojen tarkka sijainti  
ja koko määräytyvät rakentamisvaiheessa.